


**REFERENCIAS:**

- Muros existentes
- Muros a demoler
- Muros nuevos

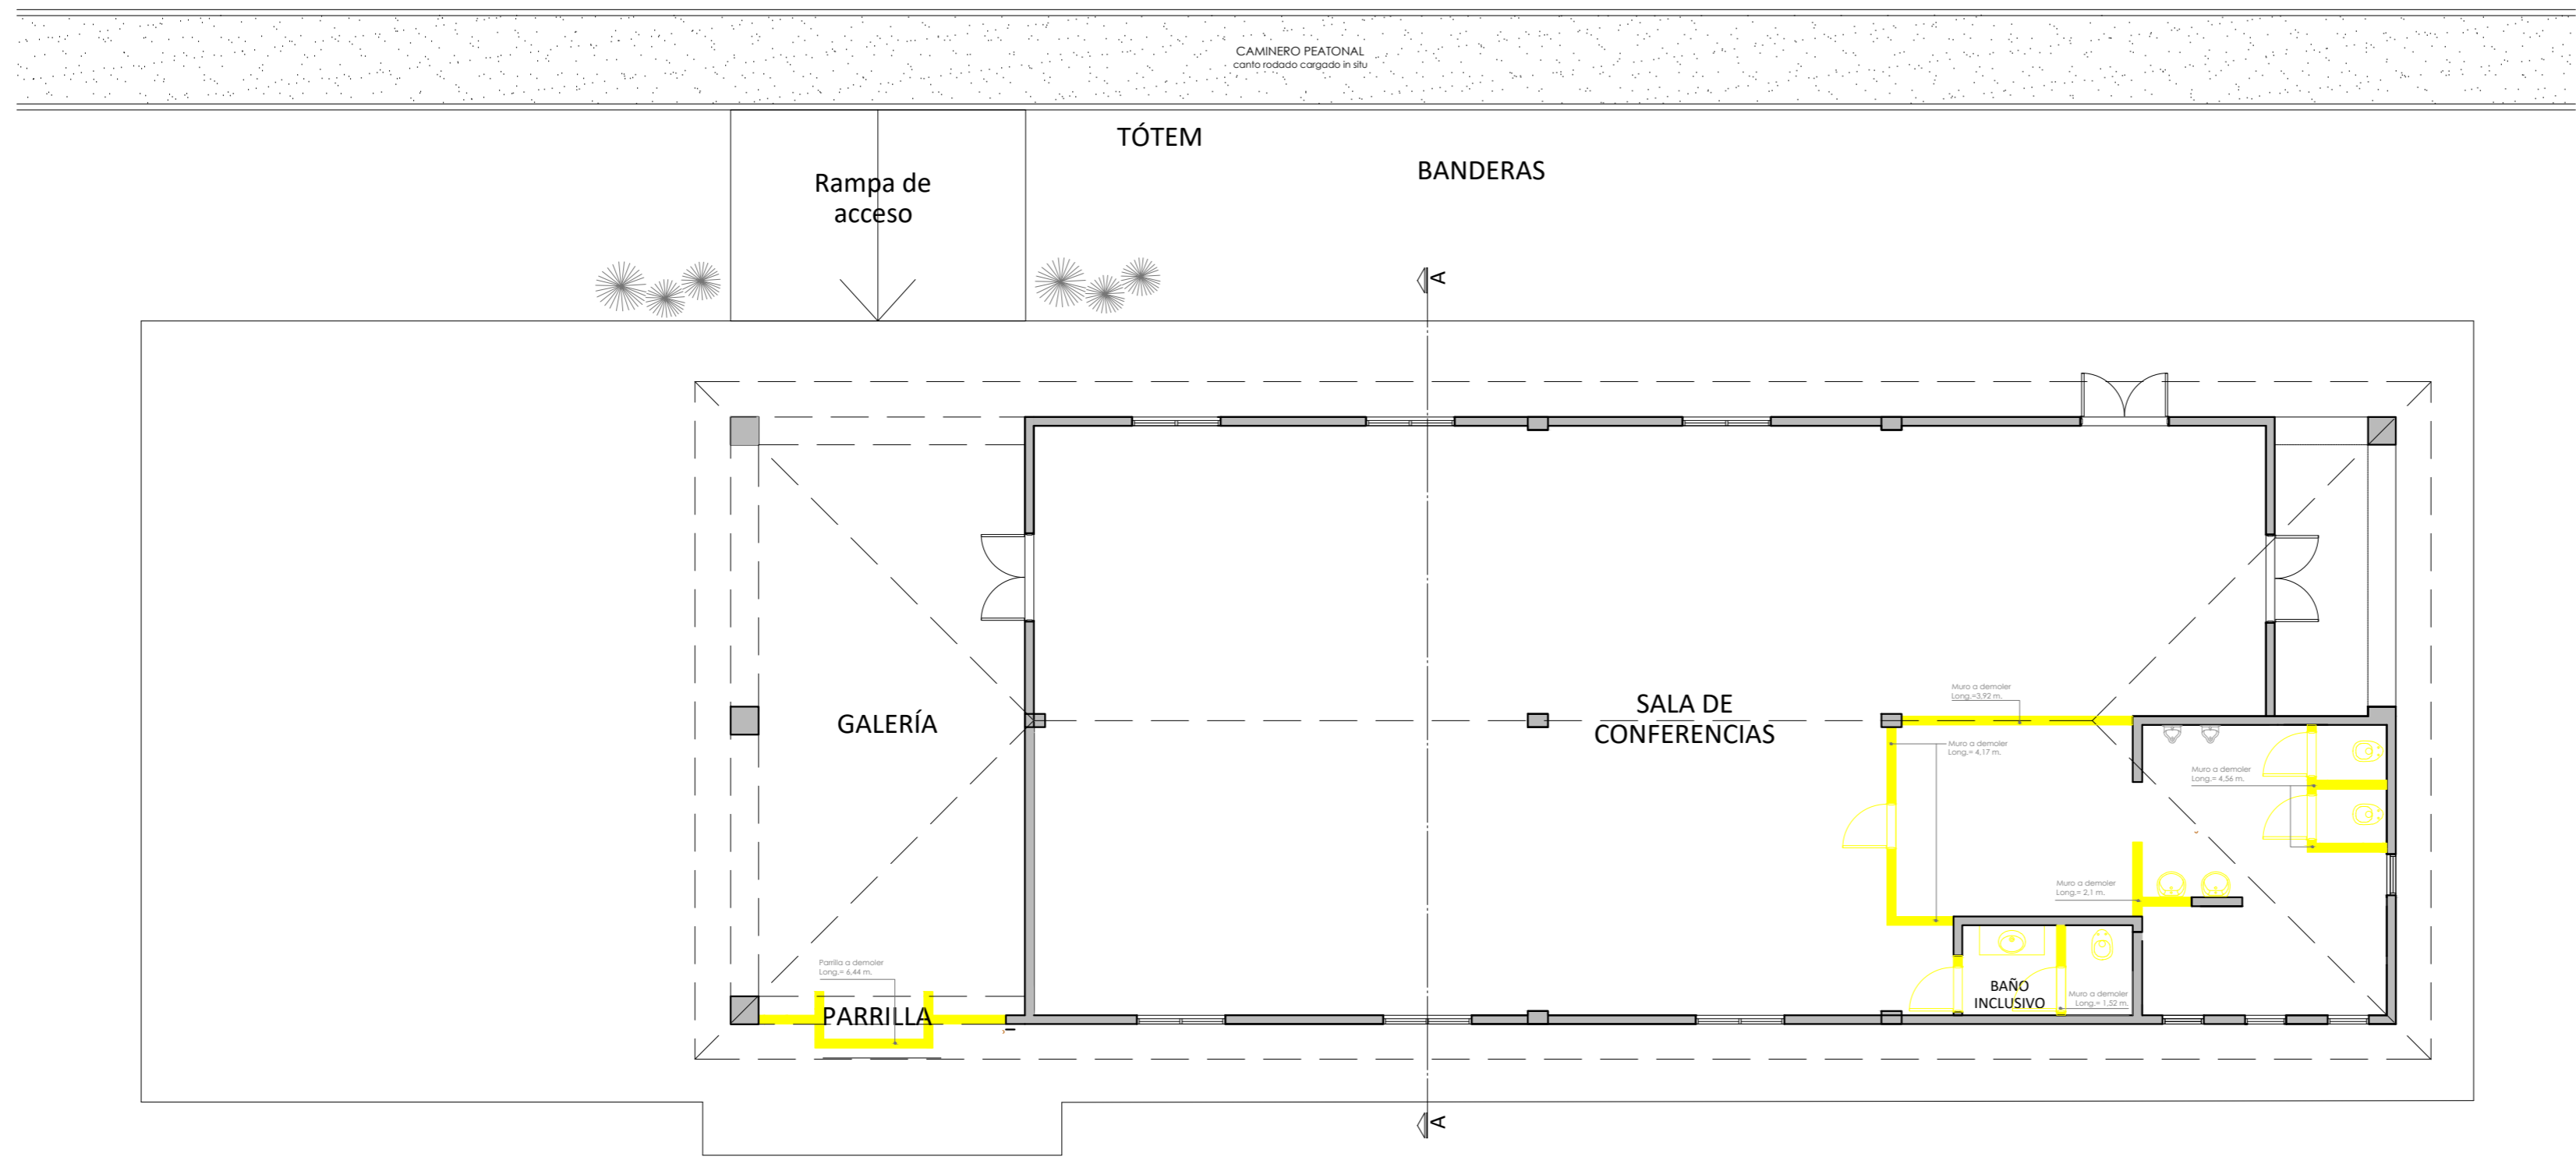

**PLANTA SALA DE CONFERENCIAS**



**APF | ASOCIACIÓN PARAGUAYA DE FÚTBOL**

PROYECTO	ALBIROGA
LAMINA	PLANTAS_ARQUITECTÓNICAS
	PLANTA_DEMOLICION_SALA_CONFERENCIAS
ESCALA	1/100
FECHA	ABRIL-2018

**B01**

NOTA: TODAS LAS MEDIDAS ESTAN EXPRESADAS EN METROS Y DEBERAN SER RECTIFICADAS EN OBRA.