


REFERENCIAS:

- Muros existentes
- Muros a demoler
- Muros nuevos

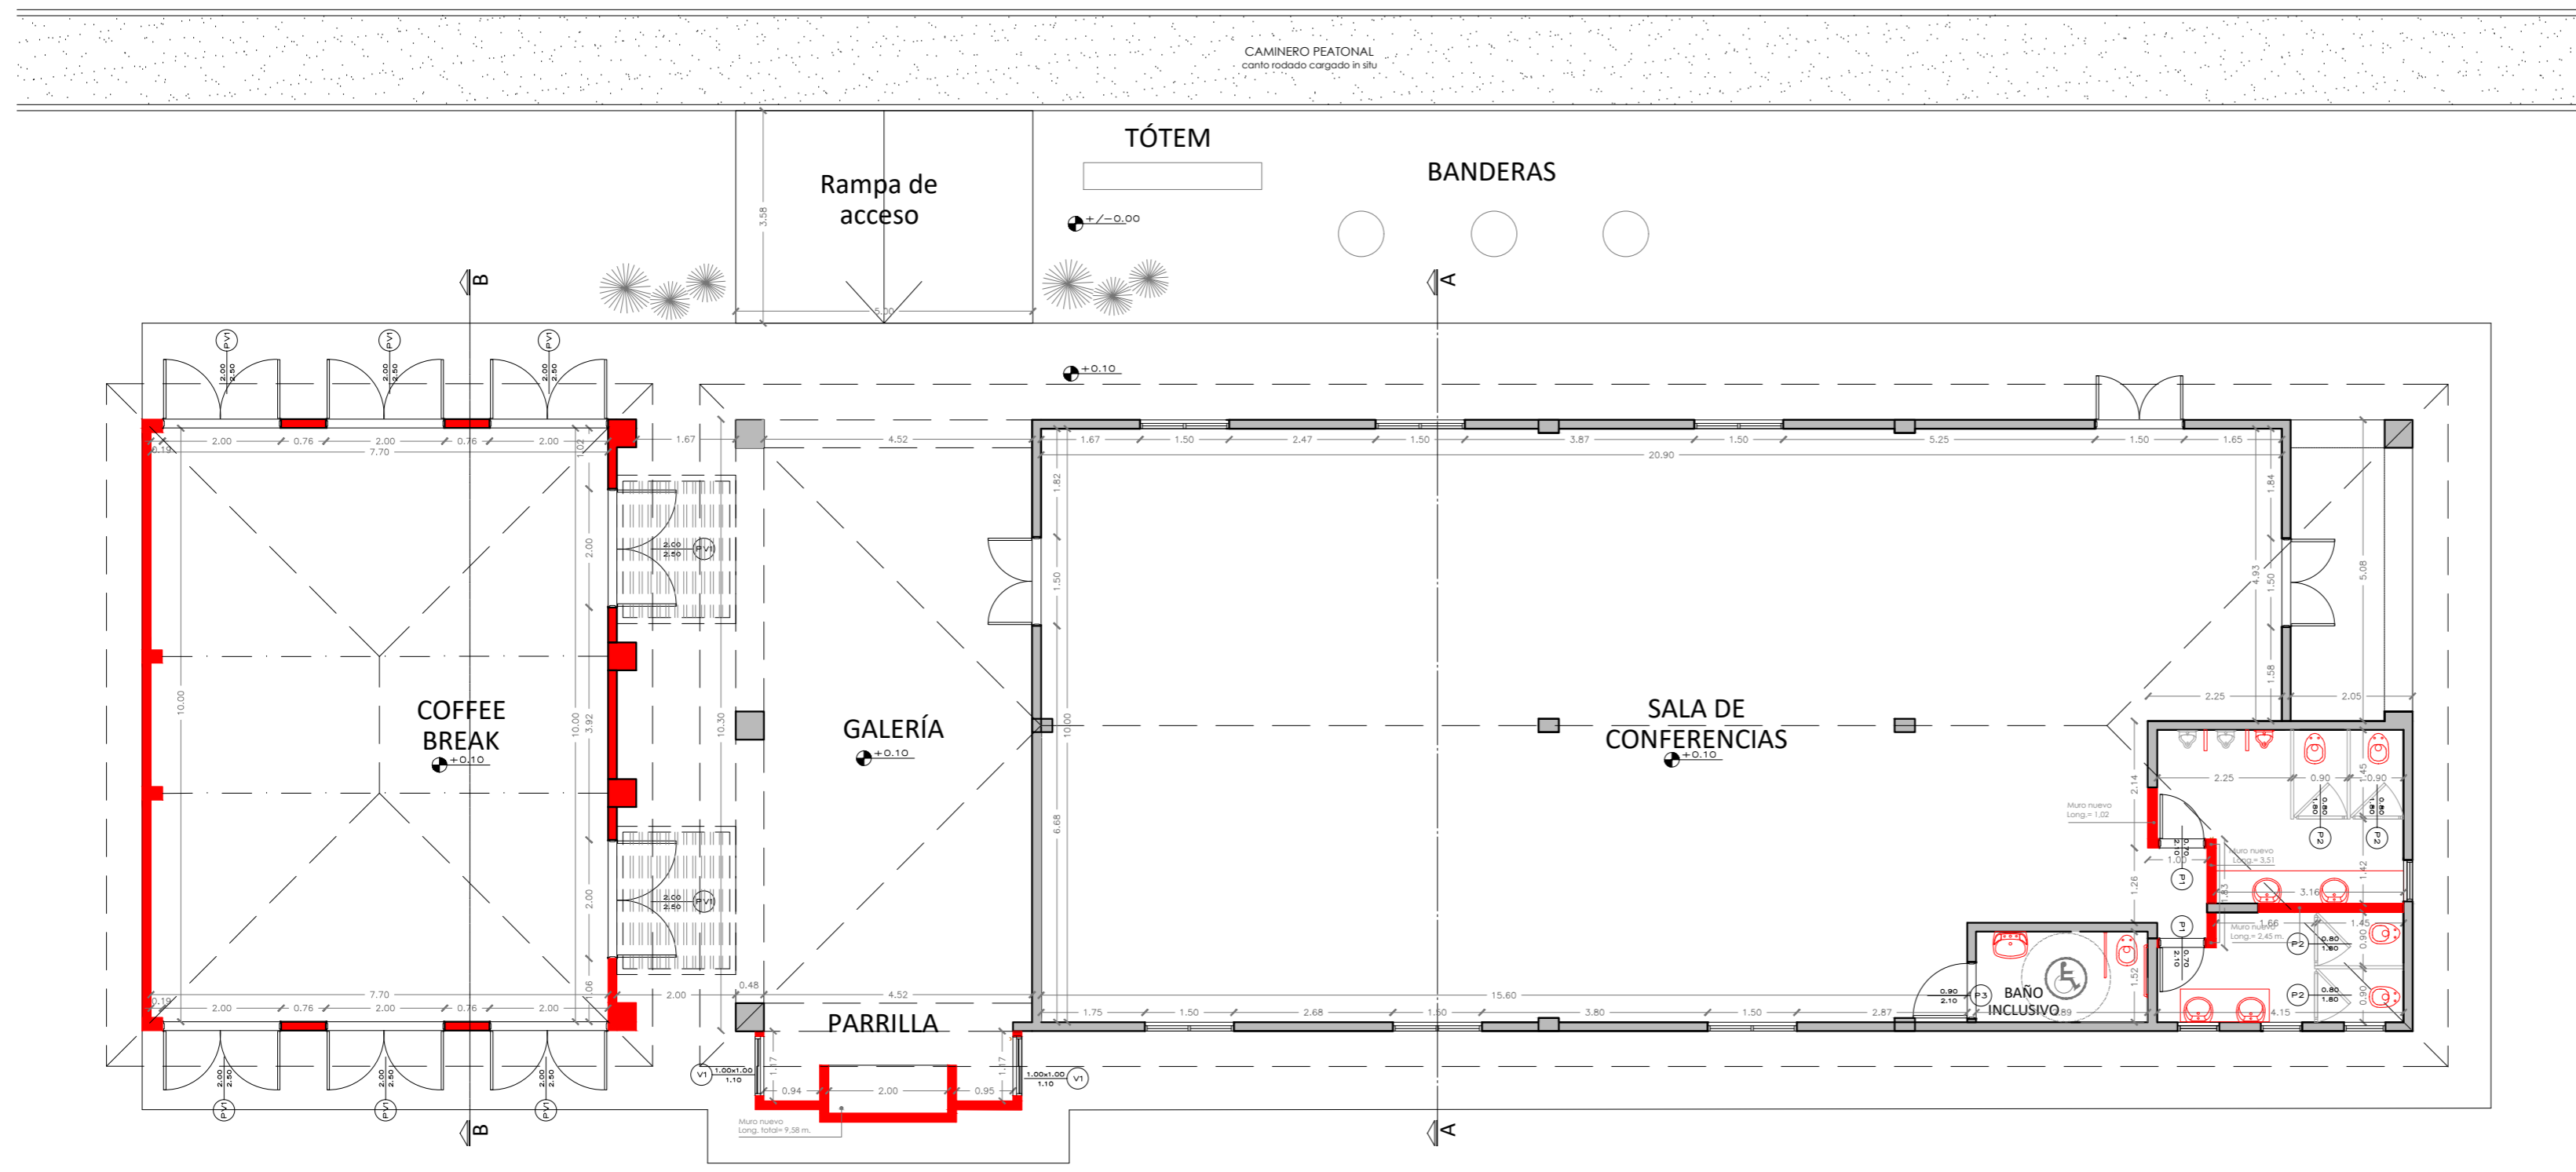

PLANTA SALA DE CONFERENCIAS



APF | ASOCIACIÓN PARAGUAYA DE FÚTBOL

PROYECTO	ALBIROGA	
LAMINA	PLANTAS_ARQUITECTÓNICAS	
	PLANTA_ACOTADA_SALA_CONFERENCIAS	
ESCALA	1/100	FECHA ABRIL-2018

B02

NOTA: TODAS LAS MEDIDAS ESTAN EXPRESADAS EN METROS Y DEBERAN SER RECTIFICADAS EN OBRA