

SIMBOLOGIA DE DRENAJES


	TUBERIA DRENAJE AGUAS DE NEGRAS, PVC.
	INDICA DIRECCION DE FLUJO.
	TEE
	CODO 45
	CODO VERTICAL CON SIFON INCORPORADO Ø INDICADO.
	CODO 45° HORIZONTAL Ø INDICADO.
	CODO VERTICAL Ø INDICADO.
	UNION REDUCTOR Ø INDICADO.
	INDICA BAJADA DE AGUAS NEGRAS.
	INDICA TIPO DE COLADERA (Ver Planilla de Coladeras).
	INDICA VENTILACION EN TECHO.
	INDICA CONEXION A TUBERIA DE VENTILACION
	INDICA CONEXION A TUBERIA DE VENTILACION
	DESENGRASADOR BAJO MESA DA Ø25
	CAJA SIFONADA Ø INDICADO

CAMINERO PEATONAL
canto redondeado cargado in situ

Rampa de
acceso

TÓTEM

BANDERAS

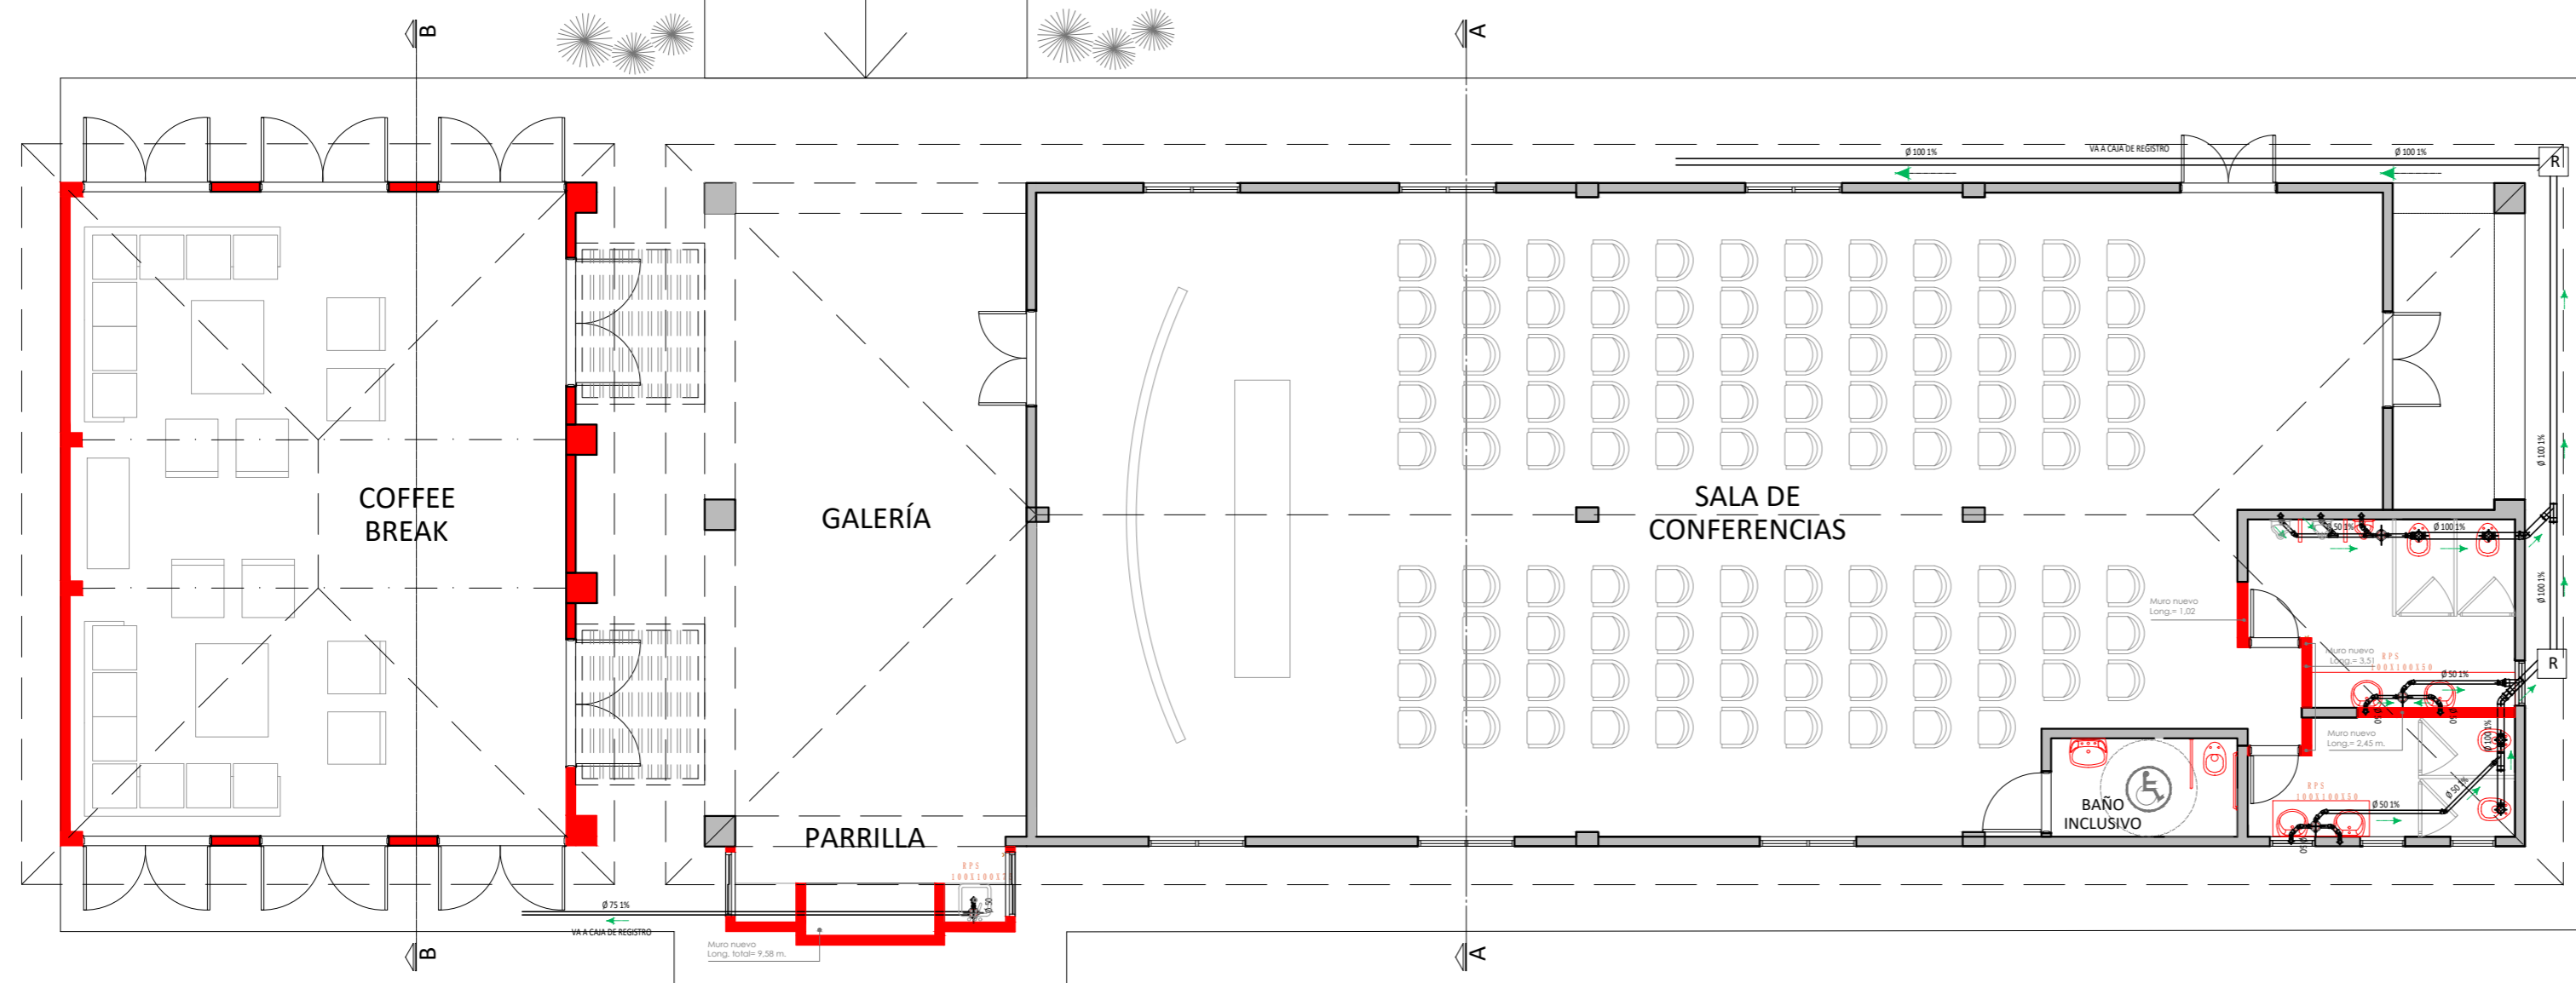

PLANTA SALA DE CONFERENCIAS



APF | ASOCIACIÓN PARAGUAYA DE FÚTBOL

PROYECTO ALBIROGA

LAMINA INSTALACION SANITARIA

PLANTA DESAGUE CLOACAL

ESCALA 1/100 FECHA ABRIL-2018

B07

NOTA: TODAS LAS MEDIDAS ESTAN EXPRESADAS EN METROS Y DEBERAN SER RECTIFICADAS EN OBRA