


CAMINERO PEATONAL
canto rodado cargado in situ

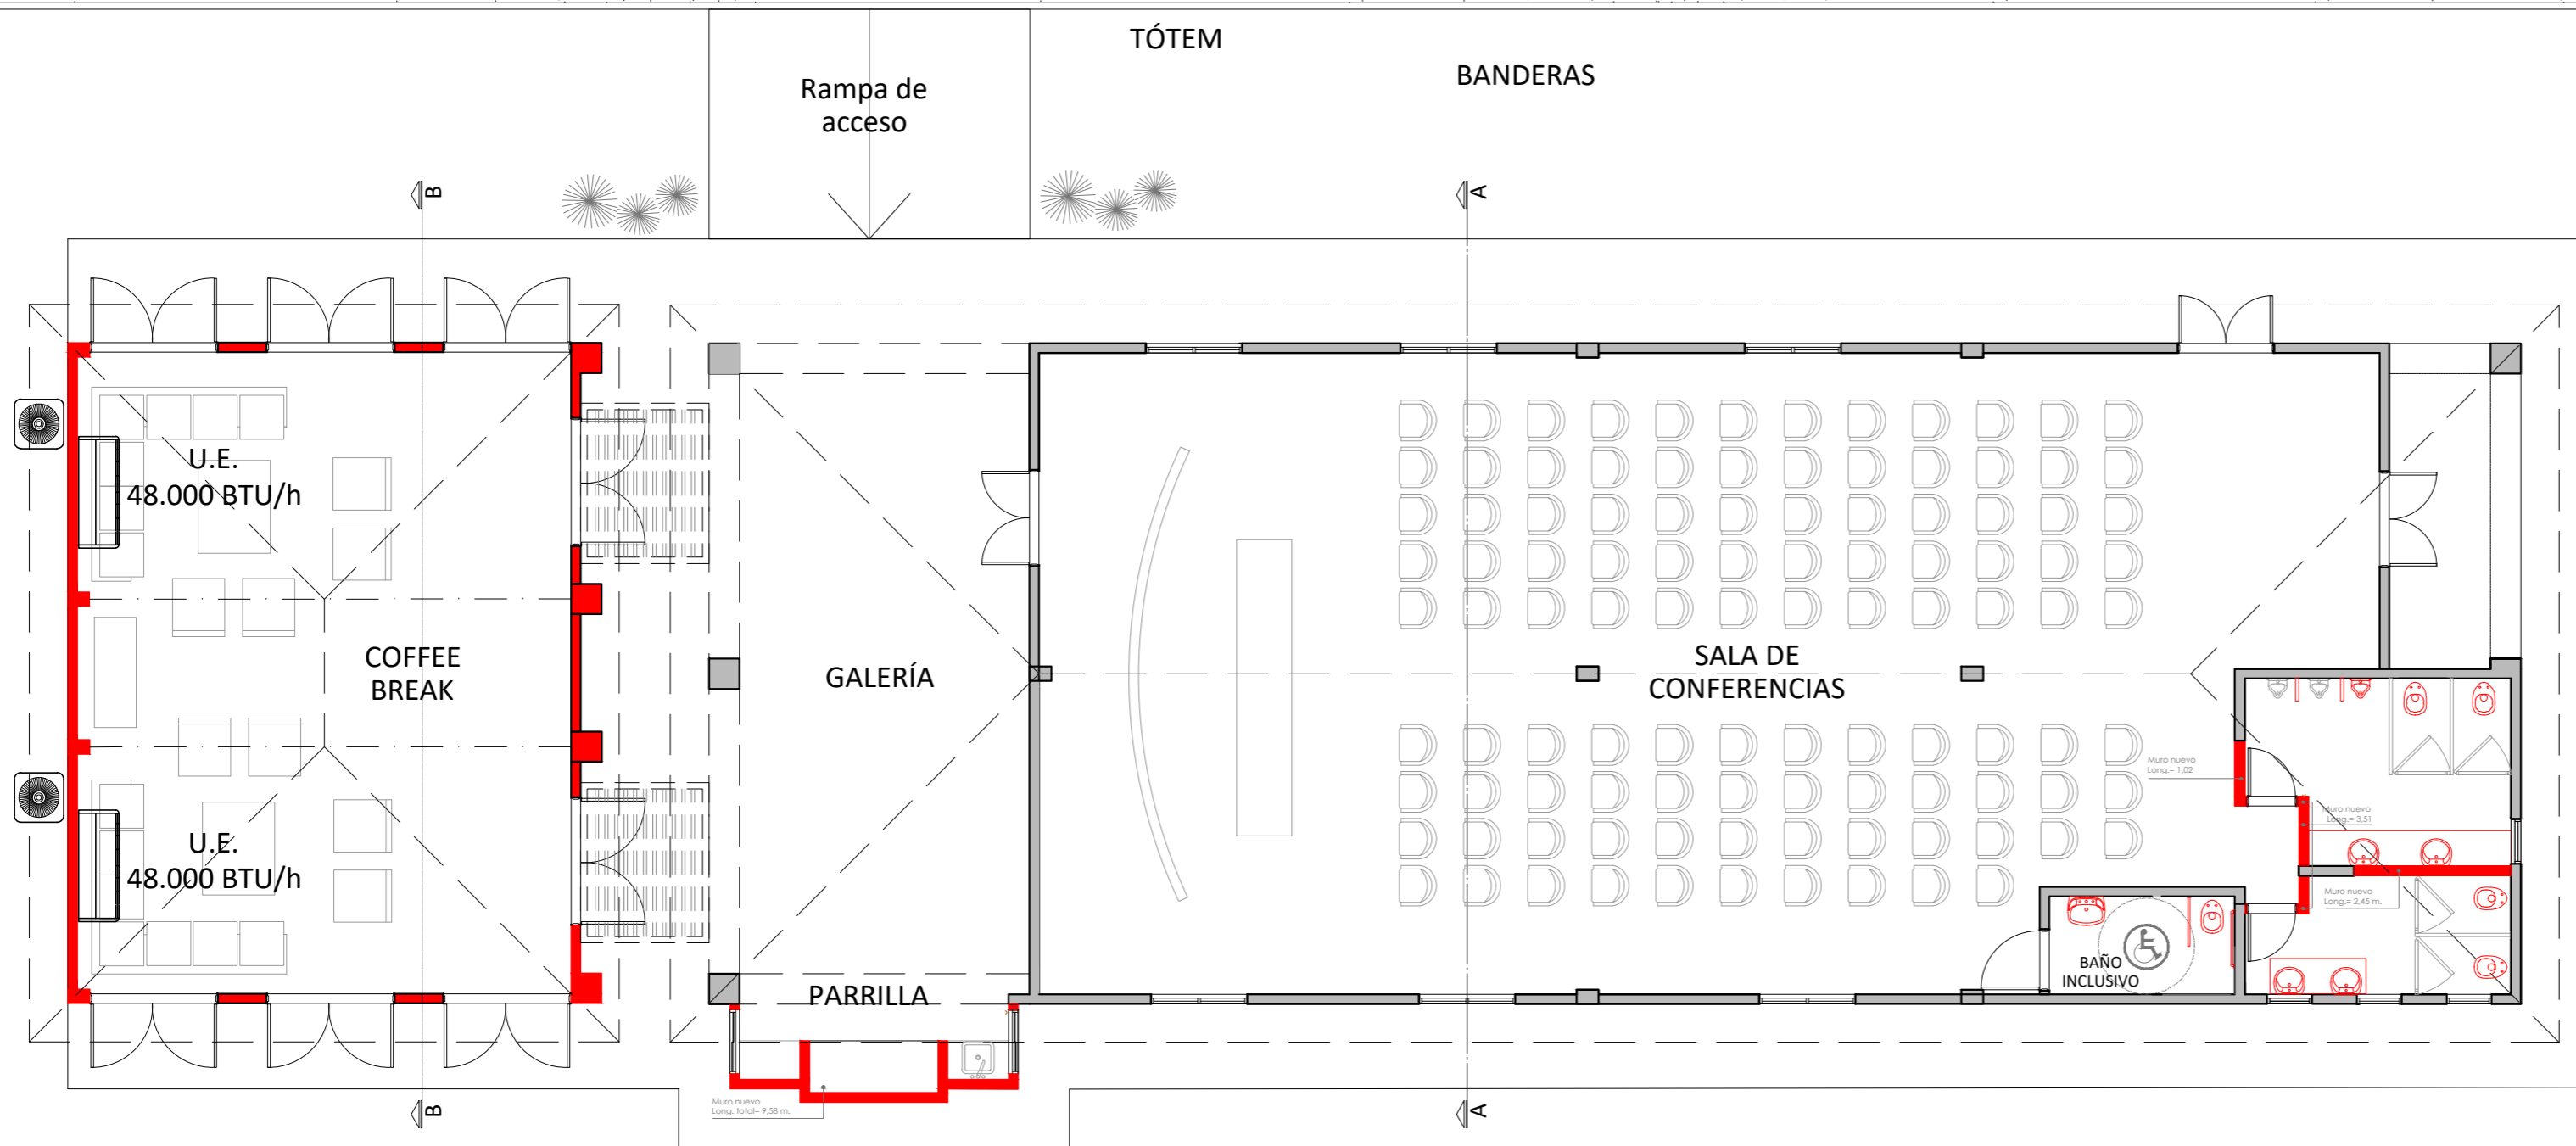

PLANTA SALA DE CONFERENCIAS



APF | ASOCIACIÓN PARAGUAYA DE FÚTBOL

PROYECTO ALBIROGA

LAMINA INSTALACION_AIRE_ACONDICIONADO

PLANTA_SALA_CONFERENCIAS

ESCALA 1/100 FECHA ABRIL-2018

NOTA: TODAS LAS MEDIDAS ESTAN EXPRESADAS EN METROS Y DEBERAN SER RECTIFICADAS EN OBRA

B08