


SIMBOLOGIA DE DRENAJES

	TUBERIA DRENAJE AGUAS DE NEGRAS, PVC.
	INDICA DIRECCION DE FLUJO, RAMAL Y Ø INDICADO.
	TEE 45° HORIZONTAL Ø INDICADO.
	CODO HORIZONTAL Ø INDICADO.
	CODO VERTICAL CON SIFON INCORPORADO Ø INDICADO.
	CODO VERTICAL Ø INDICADO.
	UNION REDUCTOR Ø INDICADO.
	INDICA CONEXION A TUBERIA DE VENTILACION
	INDICA CONEXION A TUBERIA DE VENTILACION
	DESENGRASADOR BAJO MESADA Ø25
	CAJA SIFONADA Ø INDICADO

CAMINERO PEATONAL
carrilto rodado cargado in situ

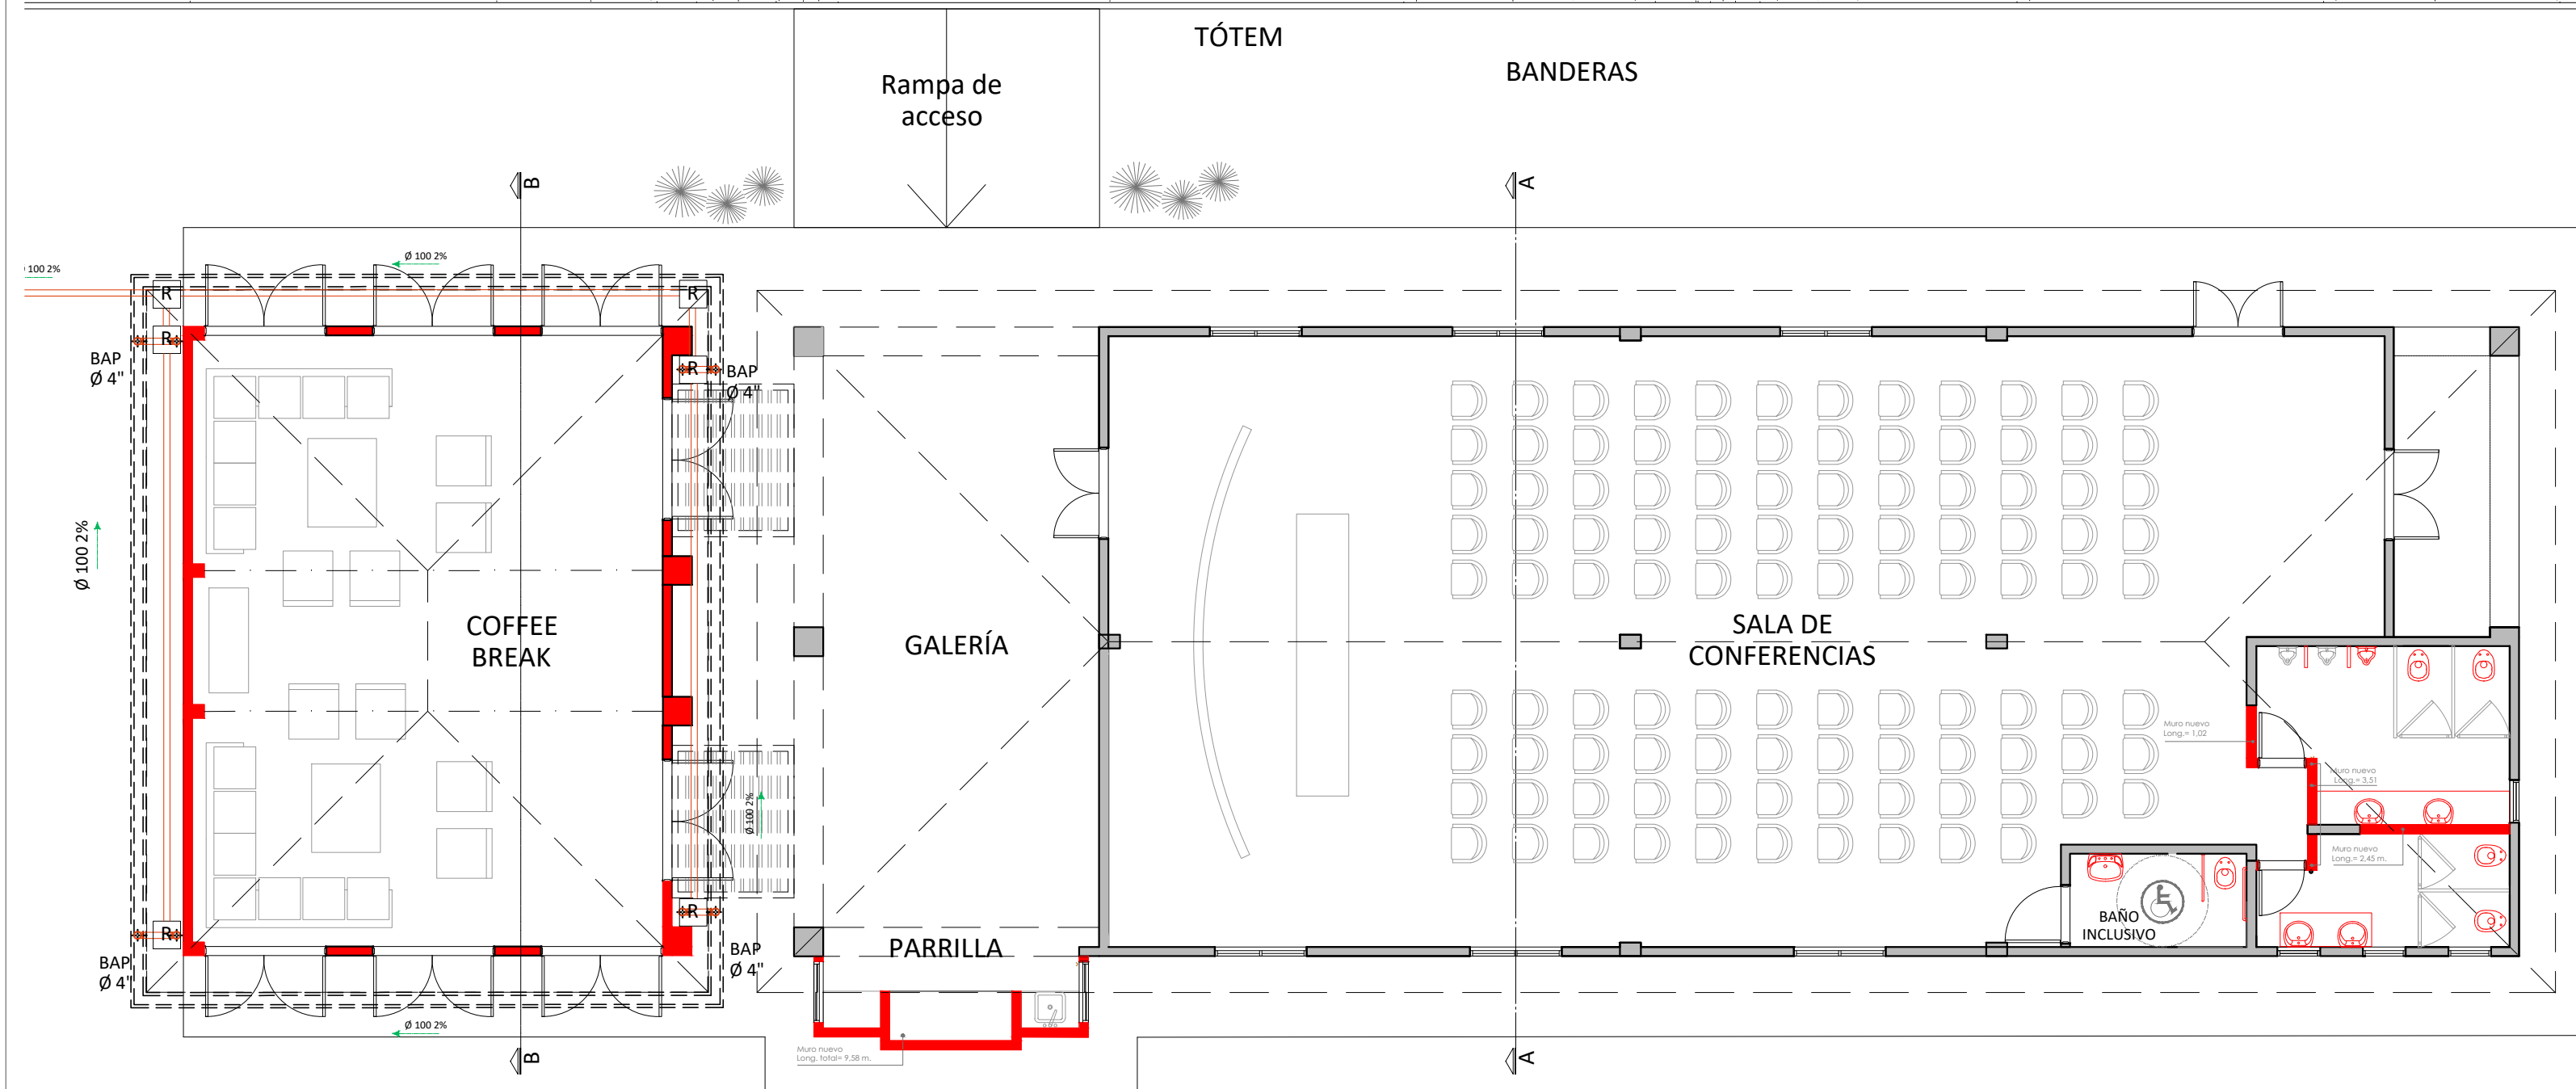

PLANTA SALA DE CONFERENCIAS



APF | ASOCIACIÓN PARAGUAYA DE FÚTBOL

PROYECTO ALBIROGA

LAMINA DESAGUE_PLUVIAL

PLANTA

ESCALA 1/100 FECHA ABRIL-2018

NOTA: TODAS LAS MEDIDAS ESTAN EXPRESADAS EN METROS Y DEBERAN SER RECTIFICADAS EN OBRA.

B11