


PLANTA GENERAL DE CIELORRASO
escala 1/200

JUNTA TOMADA (OFICINA Y SANITARIOS)

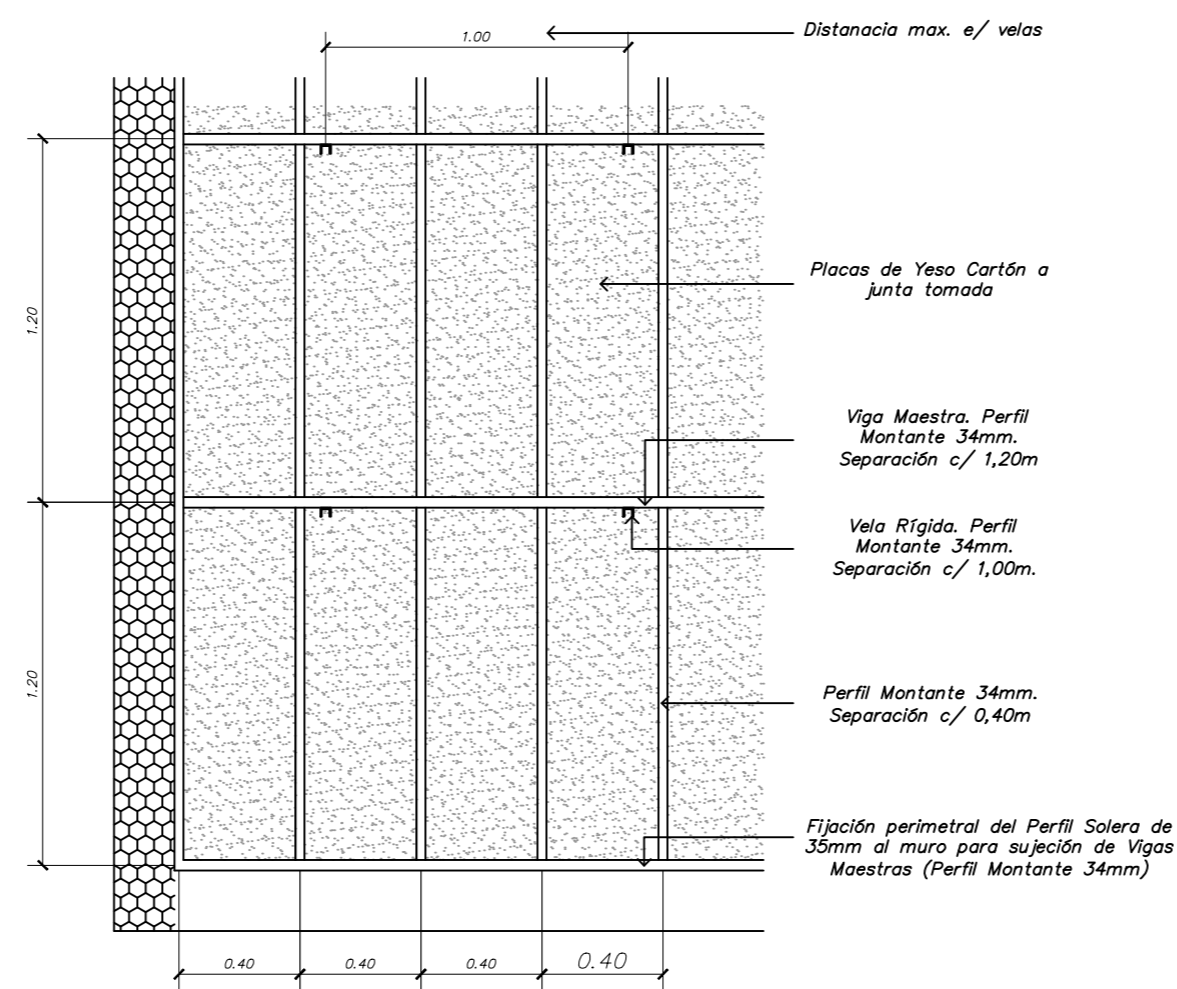

DETALLE ESTRUCTURA CIELORRASO – PLANTA
Esc 1:25

REFERENCIAS

- Las medidas que deberán respetarse son las medidas de ejes indicados, y los niveles.
- Todas las medidas están expresadas en metros, salvo indicación contraria.
- Las dimensiones finales de pilares y vigas, serán los resultantes del Cálculo Estructural a realizar

REFERENCIAS

- PM — Puerta de madera
- VA — Ventana vidrio y aluminio
- CA — Cerramiento vidrio y aluminio
- PO — Puerta metálica
- Mamposteria 0.20
- Mamposteria 0.15
- Muro cara vista
- CIELORRASO YESO CARTÓN JUNTA TOMADA CON BUÑA PERIMETRAL - ALTURA 3.00M DESDE PISO
- CIELORRASO YESO CARTÓN JUNTA TOMADA CON BUÑA PERIMETRAL - ALTURA 3.00M DESDE PISO
- CIELORRASO YESO CARTÓN JUNTA TOMADA CON BUÑA PERIMETRAL - ALTURA 4.90M DESDE PISO

PROYECTO	ALBIROGA	G04	
LAMINA	PLANTA_CIELORRASO		
PLANTA_POLIDEPORTIVO_MENORES		G04	
ESCALA	1/200		FECHA
<small>NOTA: TODAS LAS MEDIDAS ESTAN EXPRESADAS EN METROS Y DEBERAN SER RECTIFICADAS EN OBRA.</small>			