
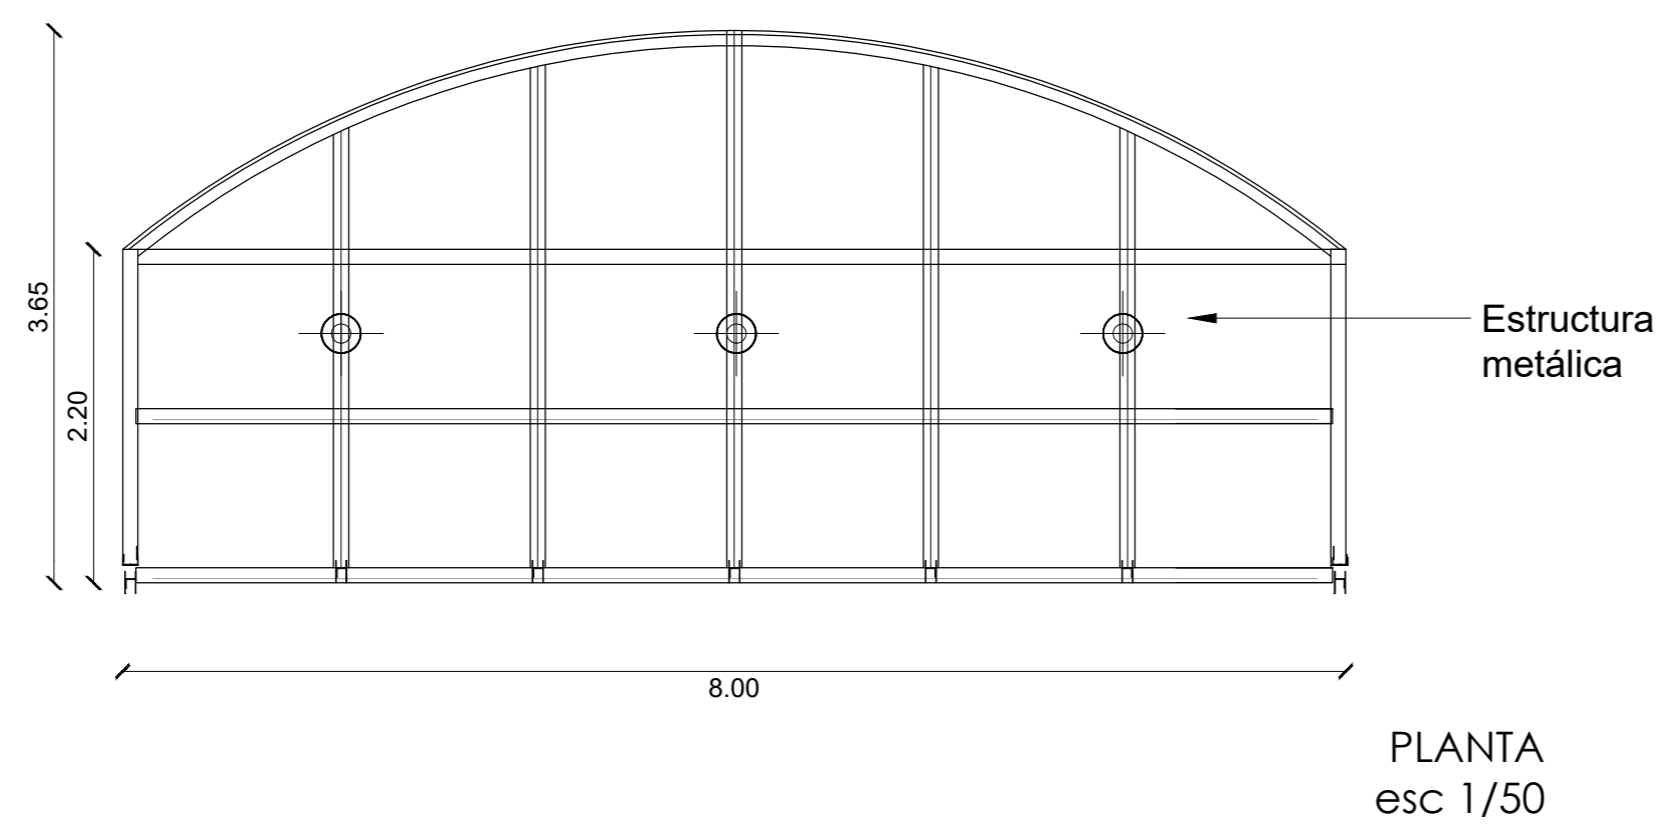
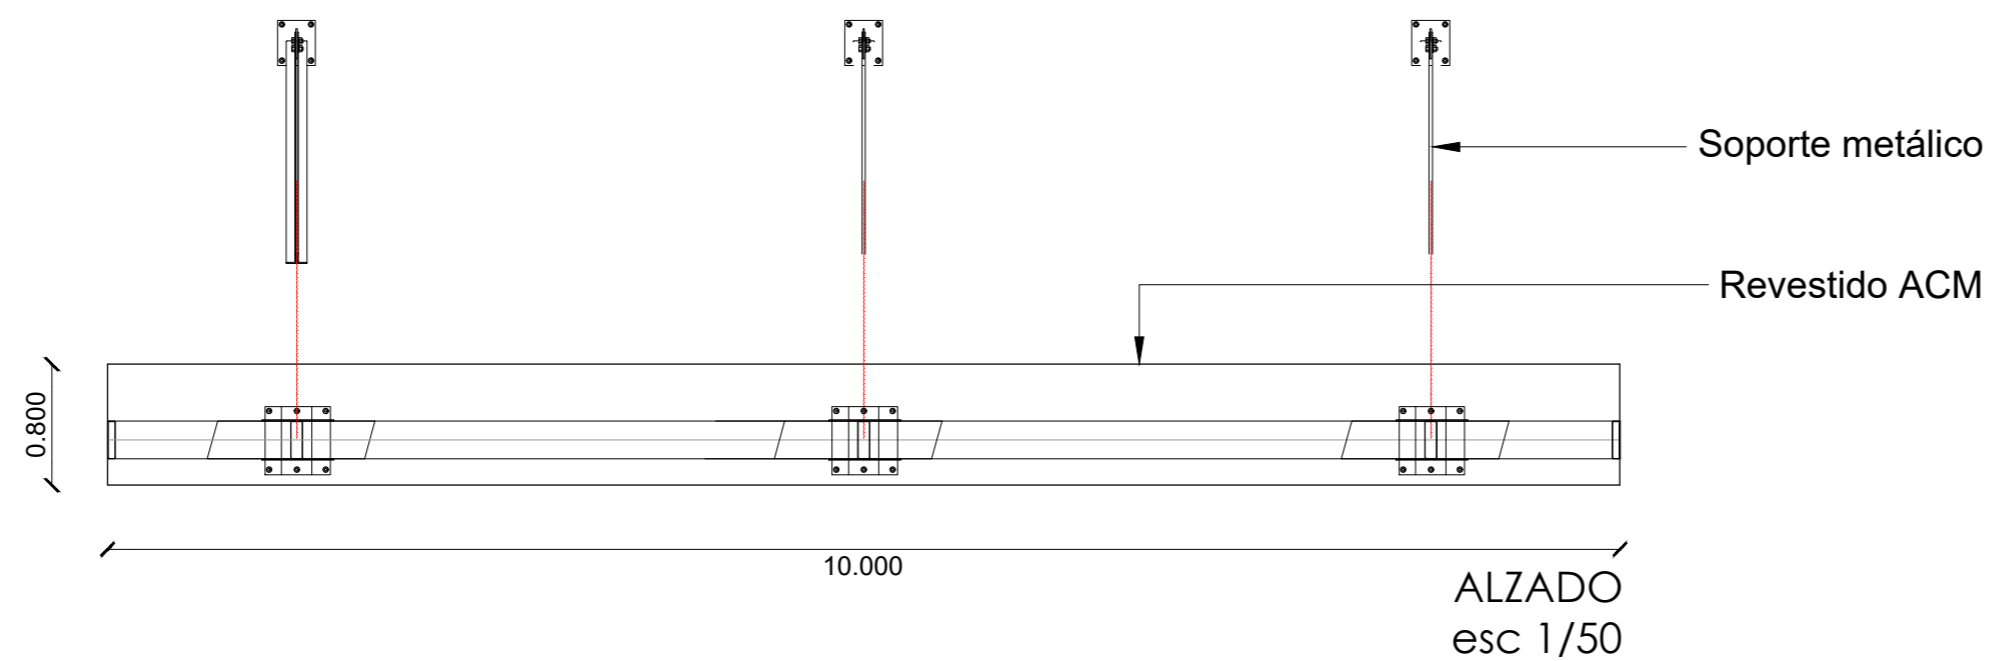


REFERENCIAS

- Las medidas que deberán respetarse son las medidas de ejes indicados, y los niveles.
- Todas las medidas están expresadas en metros, salvo indicación contraria.
- Las dimensiones finales de pilares y vigas, serán las resultantes del Cálculo Estructural a realizar

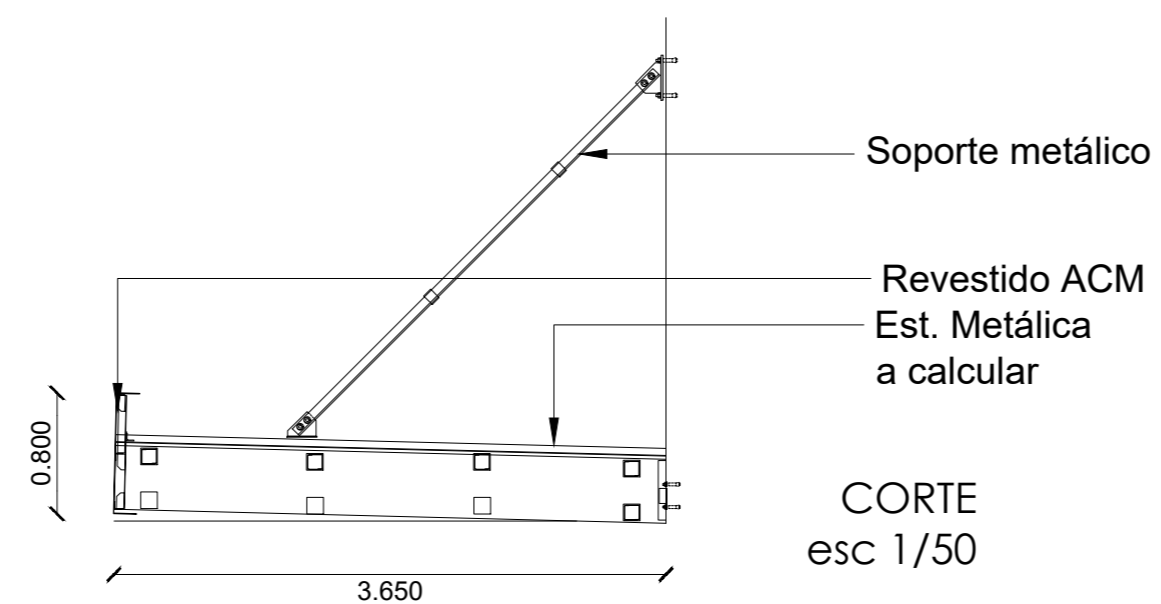

PROYECTO	ALBIROGA
LAMINA	DETALLE_MARQUESINA
PLANTA_POLIDEPORTIVO_MENORES	
ESCALA	1/50
FECHA	ABRIL-2018

G10

NOTA: TODAS LAS MEDIDAS ESTAN EXPRESADAS EN METROS Y DEBERAN SER RECTIFICADAS EN OBRA