


## REFERENCIAS

### DISTRIBUCION DE ZONAS DE INCENDIO

Z1 (ZONA 1)	OFICINAS
Z2 (ZONA 2)	BAÑOS
Z3 (ZONA 3)	PULSADOR Y SIRENAS
Z4 (ZONA 4)	DETECTOR TIPO BARRERA N° 1
Z5 (ZONA 5)	DETECTOR TIPO BARRERA N° 2
Z6 (ZONA 6)	DETECTOR TIPO BARRERA N° 3

### REFERENCIAS

PREVENCIÓN BÁSICA	
E.I. ABC	EXTINTOR DE INCENDIOS TIPO ABC DE 4 Kg
D.D.	DISYUNTOR DIFERENCIAL
ILUMINACION DE EMERGENCIA - SEÑALÉTICA	
C.C.M.	CARTEL CON MEMBRETE "PELIGRO RIESGO ELECTRICO"
I E	ILUMINACION DE EMERGENCIA (Luces Industriales)
S.E.	INDICADORES LUMINOSOS_ SEÑALIZACIÓN DE SALIDA
DETECCIÓN ELECTRÓNICA	
PCC	PANEL CENTRAL DE CONTROL
PMC	PULSADOR MANUAL COMPUESTO
AAV	ALARMA AUDIO VISUAL
H/C	DETECTOR DE HUMO Y CALOR
B/L	DETECTOR TIPO BARRERA LÁSER
B/L	ESPEJO DE DETECTOR TIPO BARRERA LÁSER

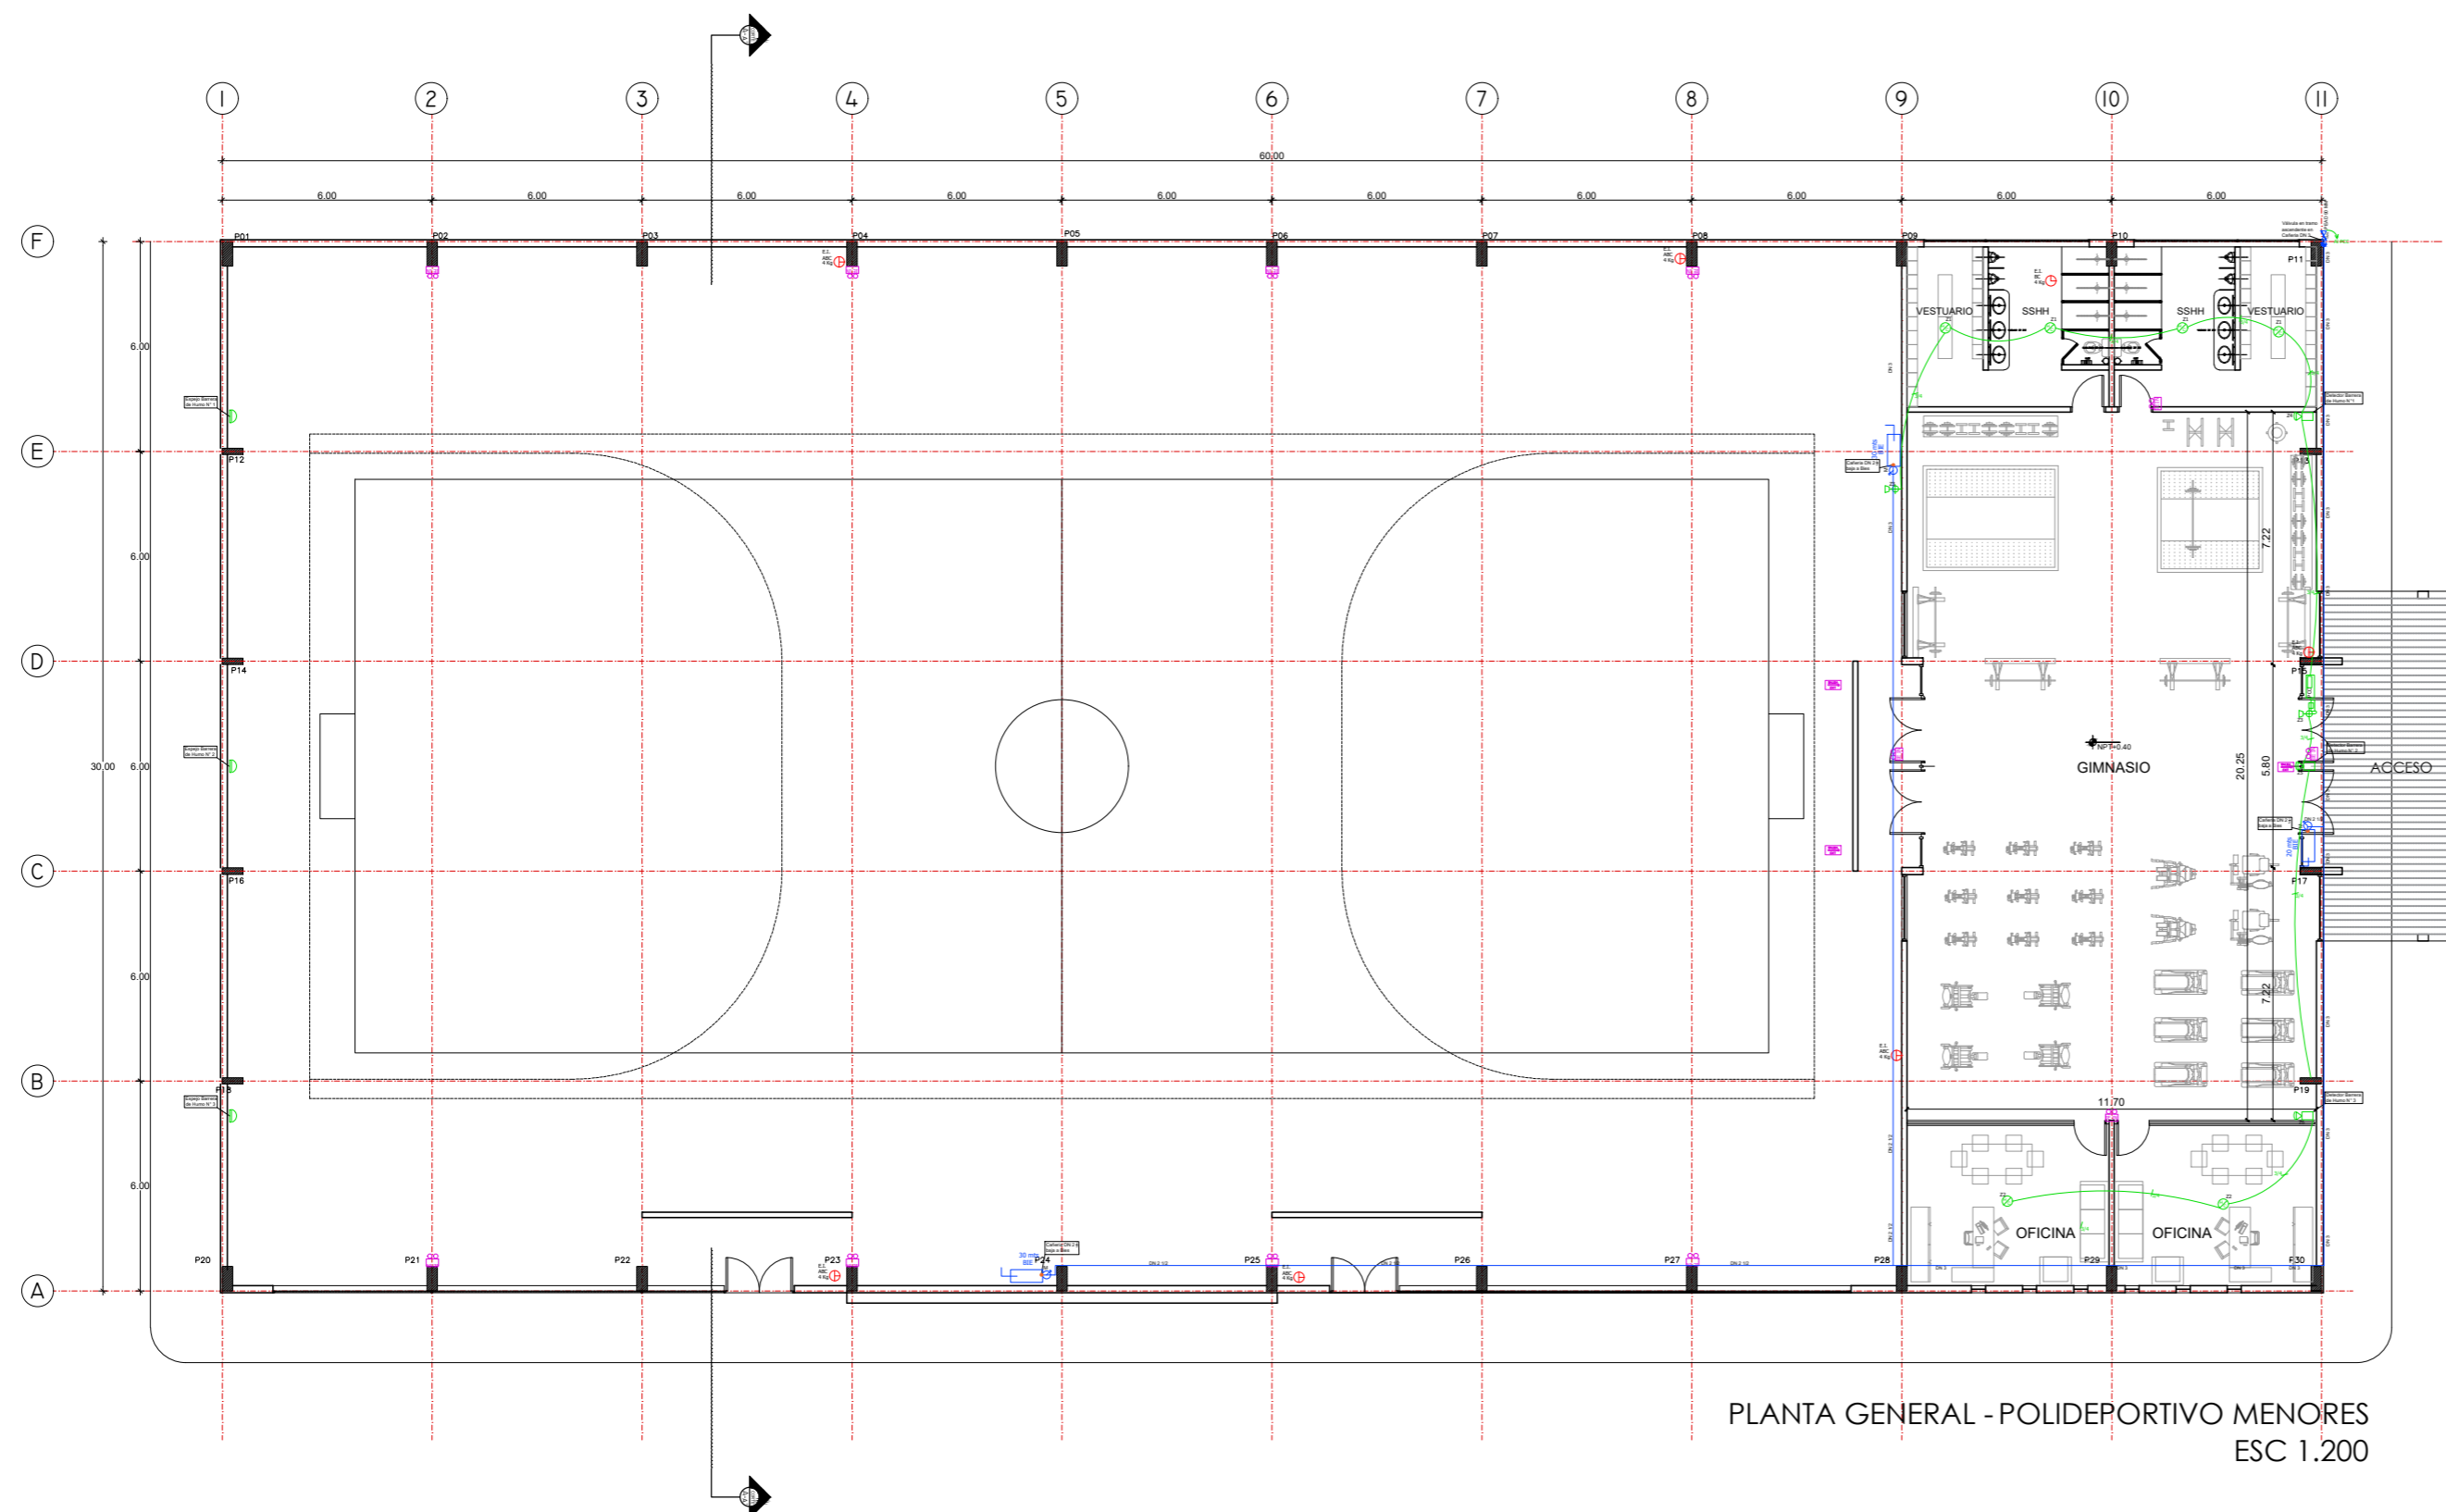

PLANTA GENERAL - POLIDEPORTIVO MENORES  
ESC 1.200

- M Manómetro de Glicerina
- VMS Válvula Mariposa Supervisada Con Volante Reductor
- Cañería de Polipropileno Random
- Cañería de Acero Negro o Galvanizado
- BIE BOCA DE INCENDIO EQUIPADA
- VR VALVULA DE RETENCION
- BIS BOCA DE INCENDIO SIAMESA



APF | ASOCIACIÓN PARAGUAYA DE FÚTBOL

PROYECTO ALBIROGA

LAMINA PLANTAS\_PCI

POLIDEPORTIVO\_MENORES

ESCALA

1/200

FECHA

ABRIL-2018

G15

NOTA: TODAS LAS MEDIDAS ESTAN EXPRESADAS EN METROS Y DEBERAN SER RECTIFICADAS EN OBRA