



FACHADA PRINCIPAL

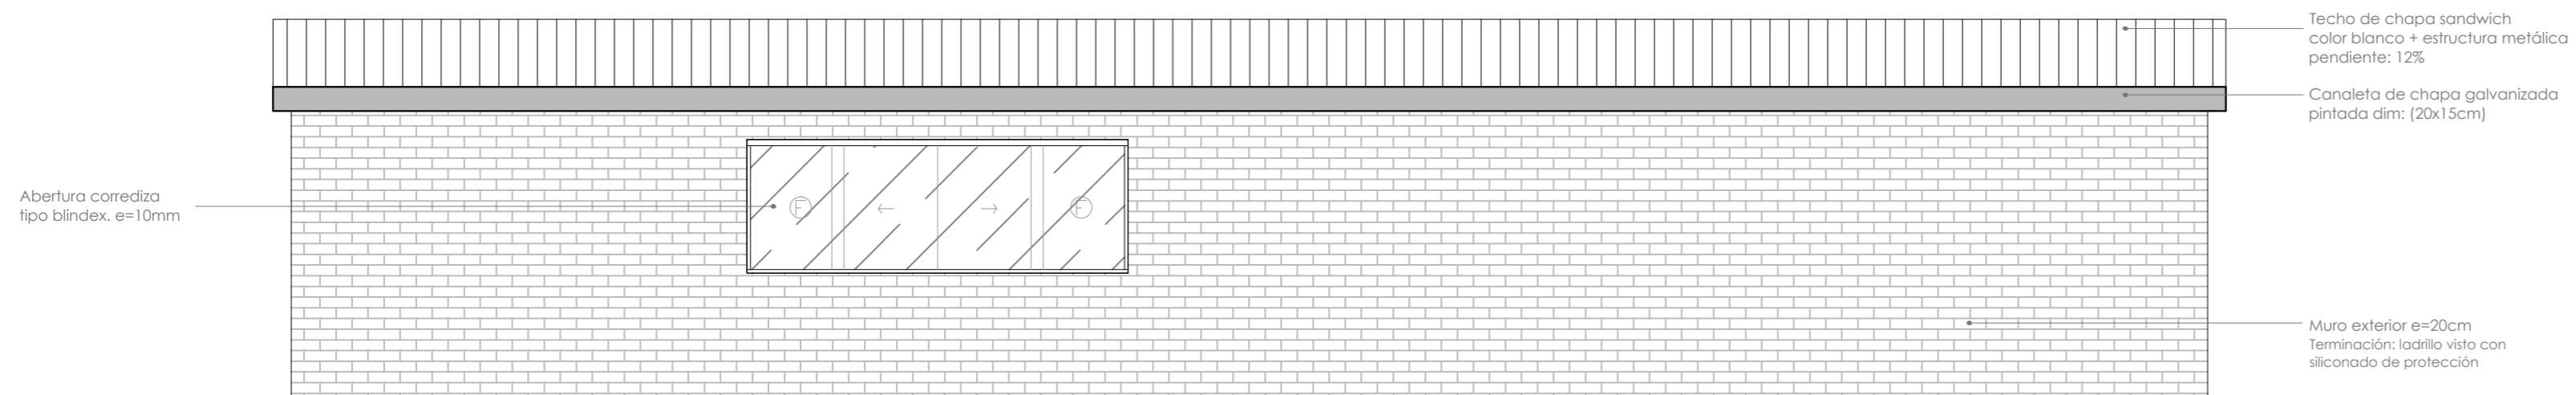

FACHADA POSTERIOR

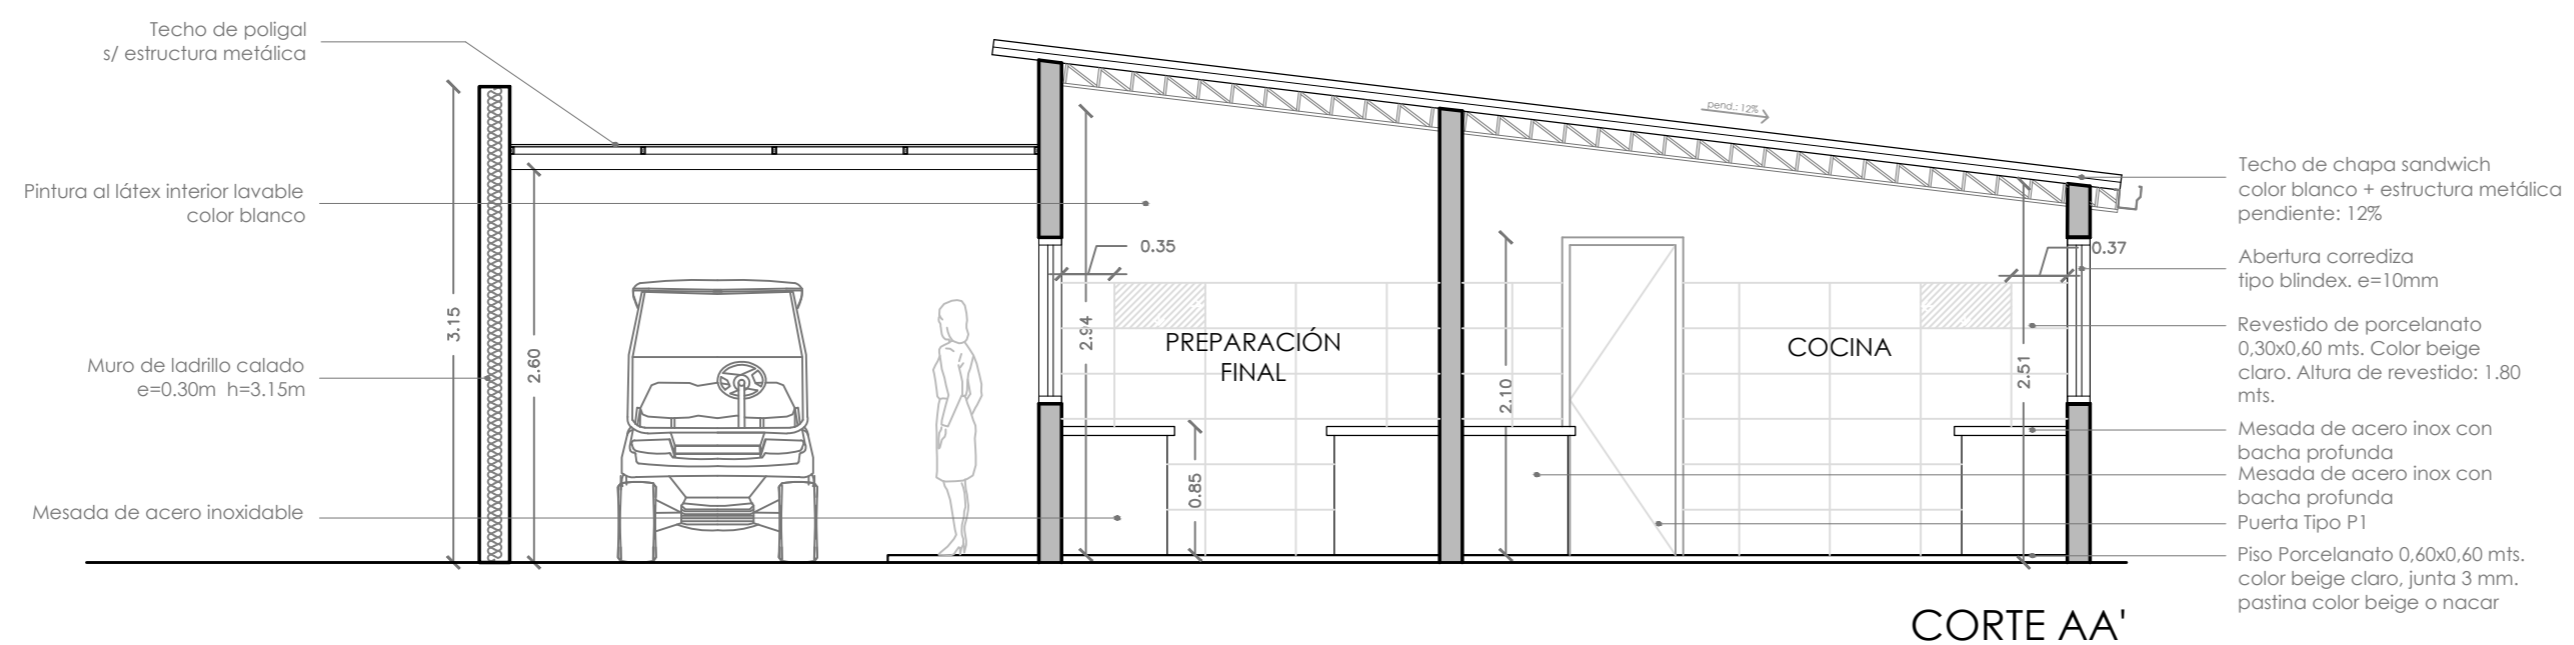

CORTE AA'



APF | ASOCIACIÓN PARAGUAYA DE FÚTBOL

PROYECTO	ALBIROGA		D03
LAMINA	FACHADAS+CORTES		
EDIFICIO_COCINA			
ESCALA	1/50	FECHA	ABRIL-2018
NOTA: TODAS LAS MEDIDAS ESTAN EXPRESADAS EN METROS Y DEBERAN SER RECTIFICADAS EN OBRA			