

REFERENCIAS

- 1- RATIONAL SELF COOKING CENTER MOD.: 101E
- 2- COCINA 4 FUEGOS A GAS REPAGAS MOD.: CG-740/M+S-87
- 3- FREIDORA ELÉCTRICA REPAGAS MOD.: FE-71E
- 4- HELADERA BAJO MESADA CORECO MOD.: TGR-180-S
- 5- HELADERA VERTICAL DE 2 PUERTAS
- 6- FREEZER VERTICAL DE 2 PUERTAS
- 7- LAVAVAJILLA DE CAPOTA SAMMIC MOD.: P-100
- 9- MESA DE ACERO INOX CON RESPALDO SANITARIO 500X750XH850mm
- 10- MESADA DE ACERO INOX CON BACHA PROFUNDA MEDIDAS 1300X700XH850mm BACHA 500X500X300H
- 11- MESADA CENTRAL EN ACERO INOX. 2000X700XH850mm
- 12- MESADA DE ACERO INOX CON BACHAS PROFUNDAS . MEDIDAS 2000X700XH850mm BACHA 500X500X300H
- 13- MESA DE ACERO INOX CON RESPALDO SANITARIO 1500X700XH850mm
- 14- ESTACIONAMIENTO MENAJE LIMPIO
- 15- ESTACIONAMIENTO MENAJE SUCIOS
- 16- DUCHA DE PRE-LAVADO OZTI
- 17- ESTANTES CAMBRO. MEDIDAS 1220X540XH2140mm
- 18- CAMPANA MURAL EN ACERO INOXIDABLE. MEDIDAS 3000x1300xh650mm
- 19- BALANZA PARA ALIMENTOS DE PROVEEDORES

SIMBOLOGIA DE DRENAJES

	TUBERIA DRENAJE AGUAS DE NEGRAS, PVC.
	INDICA DIRECCION DE FLUJO, RAMAL Y Ø INDICADO.
	TEE 45° HORIZONTAL Ø INDICADO.
	CODO HORIZONTAL Ø INDICADO.
	CODO VERTICAL CON SIFON INCORPORADO Ø INDICADO.
	CODO VERTICAL Ø INDICADO.
	UNION REDUCTOR Ø INDICADO.
	INDICA CONEXION A TUBERIA DE VENTILACION
	DESENGRASADOR BAJO MESADA Ø25
	CAJA SIFONADA Ø INDICADO



APF | ASOCIACIÓN PARAGUAYA DE FÚTBOL

PROYECTO ALBIROGA


LAMINA PLANTAS_ARQUITECTÓNICAS

EDIFICIO_COCINA

ESCALA 1/50 FECHA ABRIL-2018

NOTA: TODAS LAS MEDIDAS ESTAN EXPRESADAS EN METROS Y DEBERAN SER RECTIFICADAS EN OBRA

D05

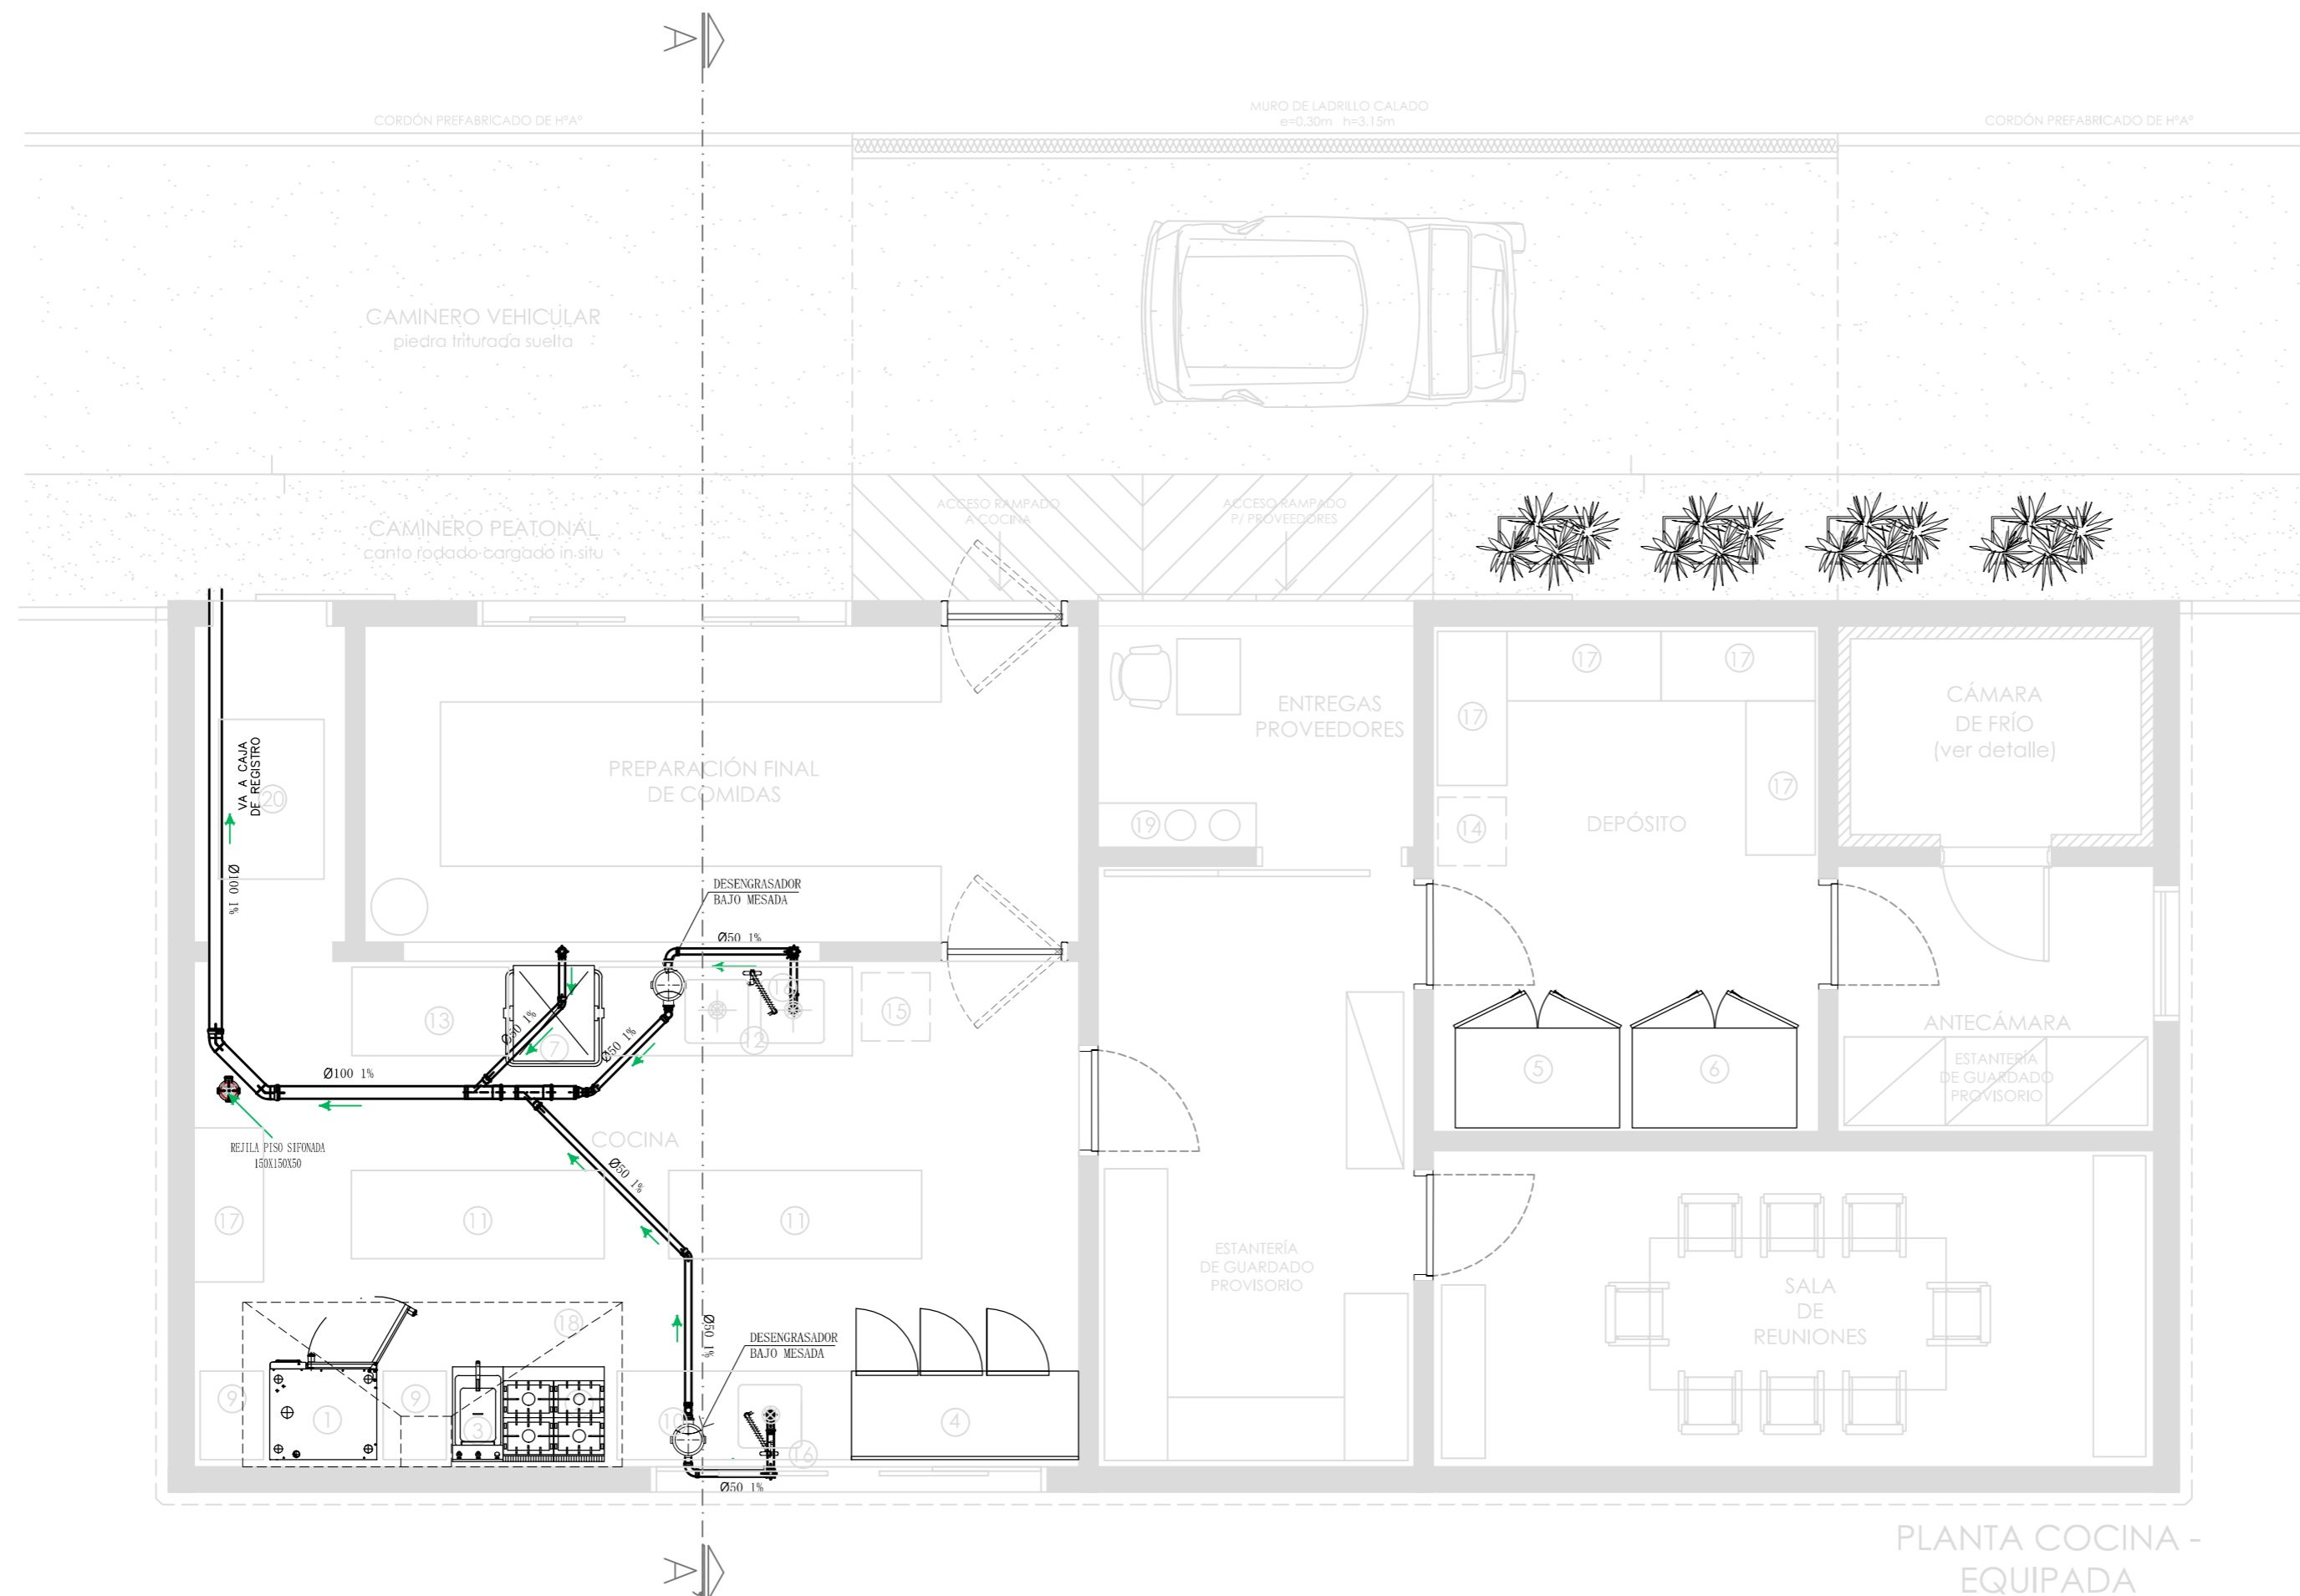

PLANTA COCINA -
EQUIPADA