


PLANTA ARQUITECTURA
esc 1/50

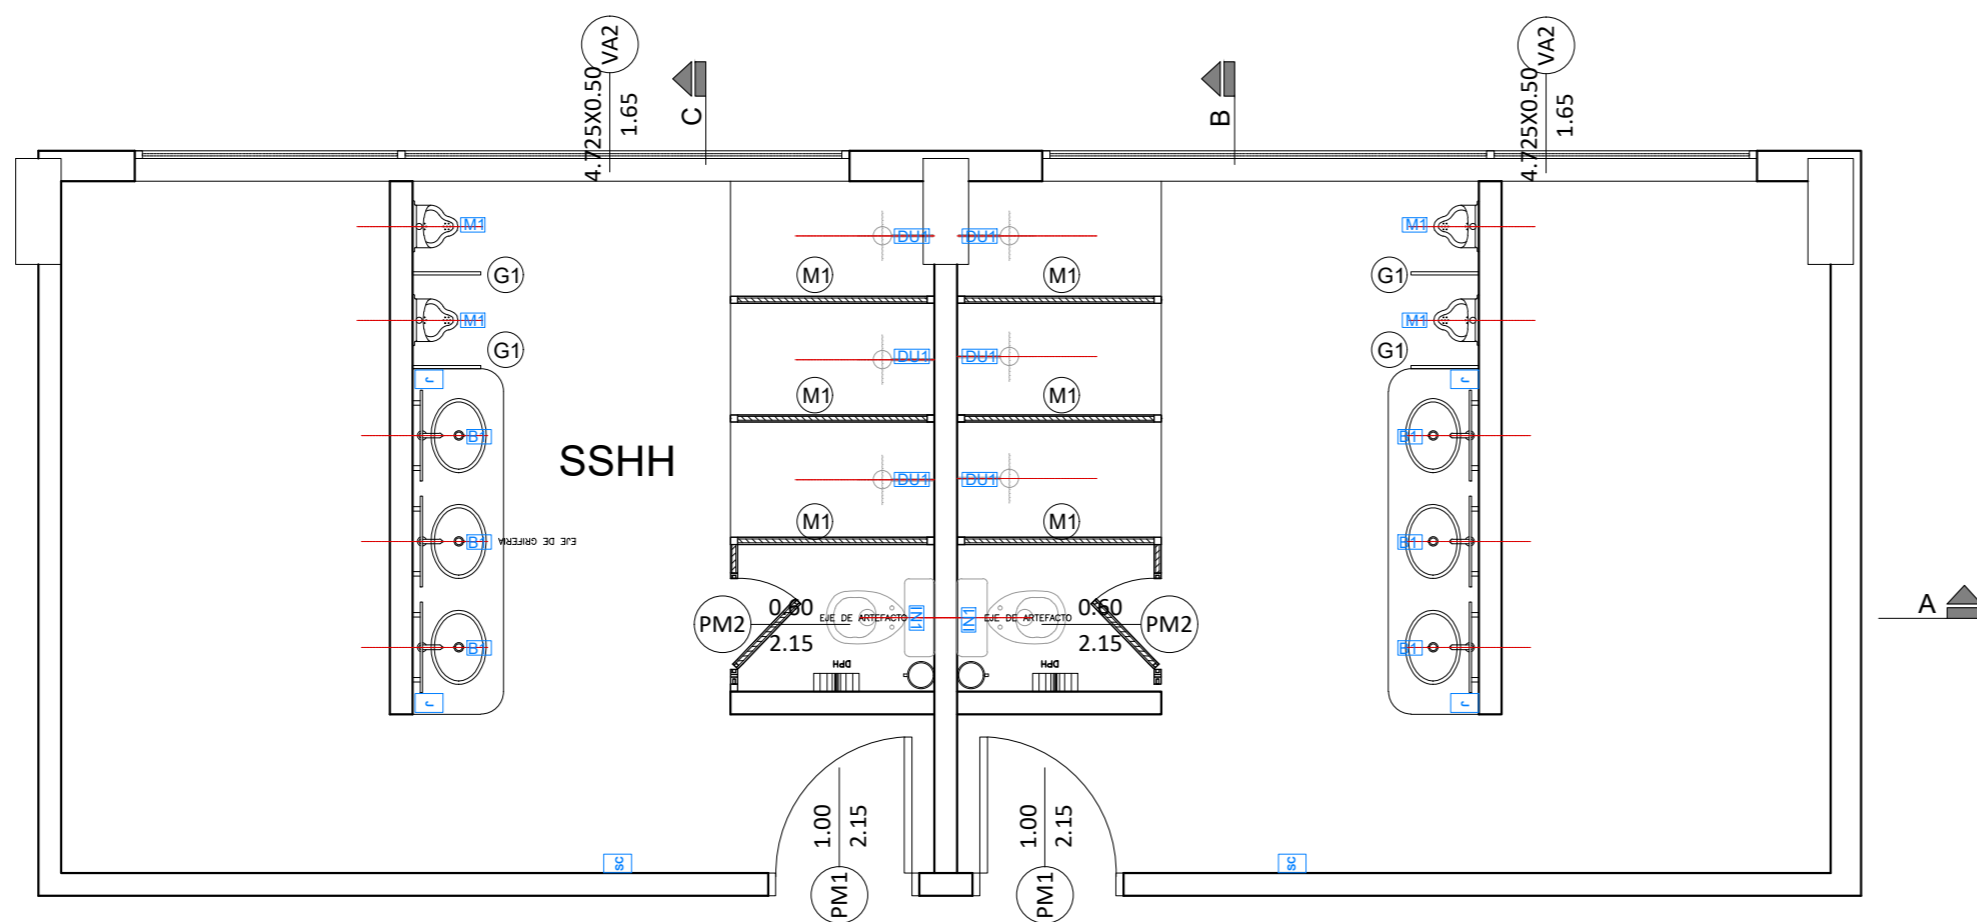

PLANTA EJES DE ARTEFACTOS
esc 1/50

REFERENCIAS

OBS.
Las medidas de aberturas indicadas son de vanos.
Todas las medidas están expresadas en metros,
salvo indicación contraria.

- EJE DE ARTEFACTOS
- IN1 INODORO DECA MONTECARLO
CON MOCHILA COLOR BLANCO
- B1 BACHA DECA L65
COLOR BLANCO
- M1 MINGITORIO DECA M714
COLOR BLANCO C/ SIFÓN INTEGRADO
- G1 PRESSMATIC COMPACT CROME
- LLAVE PARA LAVATORIO
- INICIO COLOCACION AZULEJOS Y PISOS
- P DISPENSER DE JABON LIQUIDO DE MESADA
- J PORTARROLLO CROMADO DE APLICAR FV h:
0.50 m
- T DISPENSER TOALLAS DE PAPEL h: 1.15 m
- SC SECAMANOS h: 1.15 m
- G GANCHO COLGADOR METÁLICO H=1.80 m.
- DP DISPENSER DE PAPEL



APF | ASOCIACIÓN PARAGUAYA DE FÚTBOL

PROYECTO	ALBIROGA		DET.1
LAMINA	DETALLES_DE_BAÑOS		
	DETALLES_POLIDEPORTIVO_MENORES		
ESCALA	1/50	FECHA	MARZO-2018

NOTA: TODAS LAS MEDIDAS ESTAN EXPRESADAS EN METROS Y DEBERAN SER RECTIFICADAS EN OBRA