


PLANTA PISOS
esc 1/50

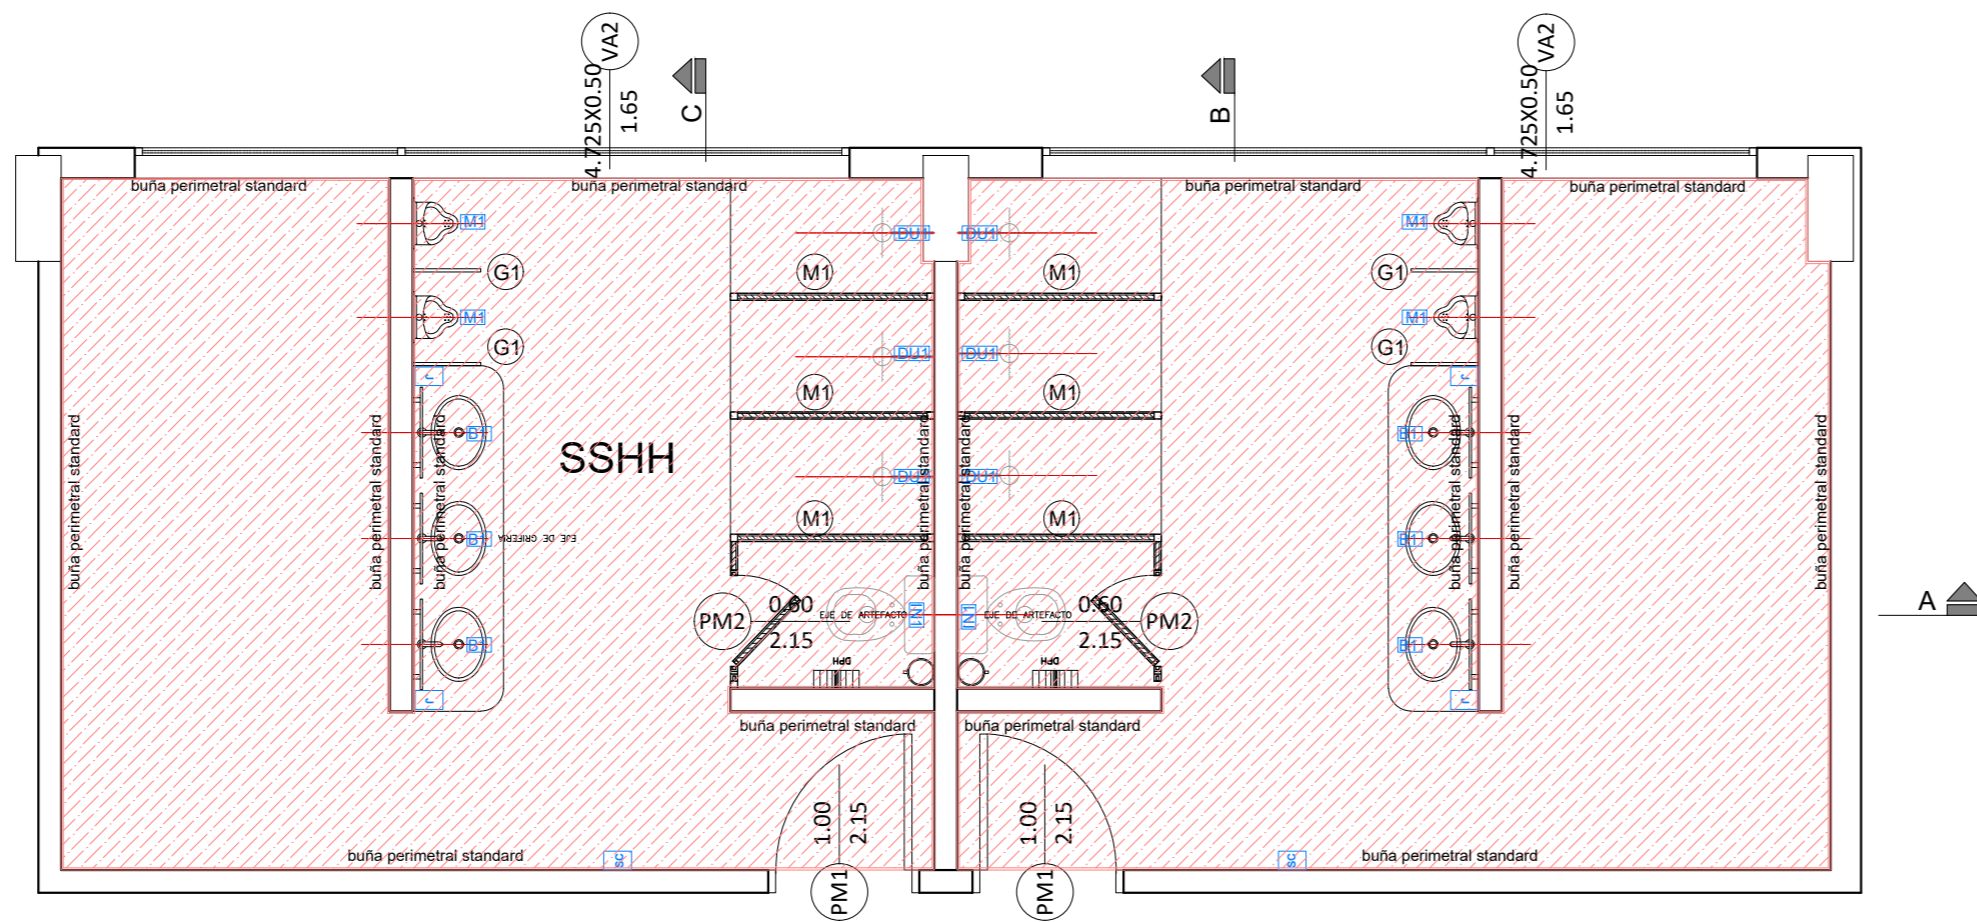


PLANTA DE CIELORRASO
esc 1/50

REFERENCIAS

OBS.
Las medidas de aberturas indicadas son de vanos.
Todas las medidas están expresadas en metros,
salvo indicación contraria.

PISO PORCELLANATO 40X40

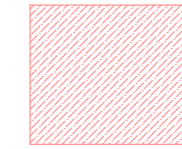


CIELORRASO YESO CARTÓN JUNTA
TOMADA CON BUÑA PERIMETRAL

EJE DE ARTEFACTOS




IN1 INODORO DECA MONTECARLO
CON MOCHILA COLOR BLANCO

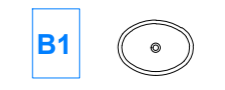

B1 BACHA DECA L65
COLOR BLANCO



M1 MINGITORIO DECA M714
COLOR BLANCO C/ SIFÓN INTEGRADO

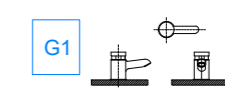

G1 PRESSMATIC COMPACT CROME
- LLAVE PARA LAVATORIO



INICIO COLOCACION AZULEJOS Y PISOS



P DISPENSER DE JABON LIQUIDO DE MESADA



J PORTARROLLO CROMADO DE APLICAR FV h:
0.50 m



T DISPENSER TOALLAS DE PAPEL h: 1.15 m



SC SECAMANOS h: 1.15 m



G GANCHO COLGADOR METÁLICO H=1.80 m.



DP DISPENSER DE PAPEL



APF | ASOCIACIÓN PARAGUAYA DE FÚTBOL

PROYECTO ALBIROGA

LAMINA DETALLES_DE_BAÑOS

DETALLES_POLIDEPORTIVO_MENORES

ESCALA

1/50

FECHA

MARZO-2018

DET.2

NOTA: TODAS LAS MEDIDAS ESTAN EXPRESADAS EN METROS Y DEBERAN
SER RECTIFICADAS EN OBRA