


TECHO DE TEJAS COLONIALES
SOBRE MADERAMEN. PEND. 30 %
CANALETAS Y BAJADAS PLUVIALES
DE CHAPA PLEGADA
MAMPOSTERÍA DE LADRILLOS
A LA VISTA
LADRILLOS A LA VISTA
EN SARDINEL
ABERTURAS DE ALUMINIO
ANODIZADO COLOR NATURAL

MAMPOSTERÍA DE LADRILLOS
A LA VISTA
LADRILLOS A LA VISTA
EN SARDINEL
ABERTURAS DE ALUMINIO
ANODIZADO COLOR NATURAL

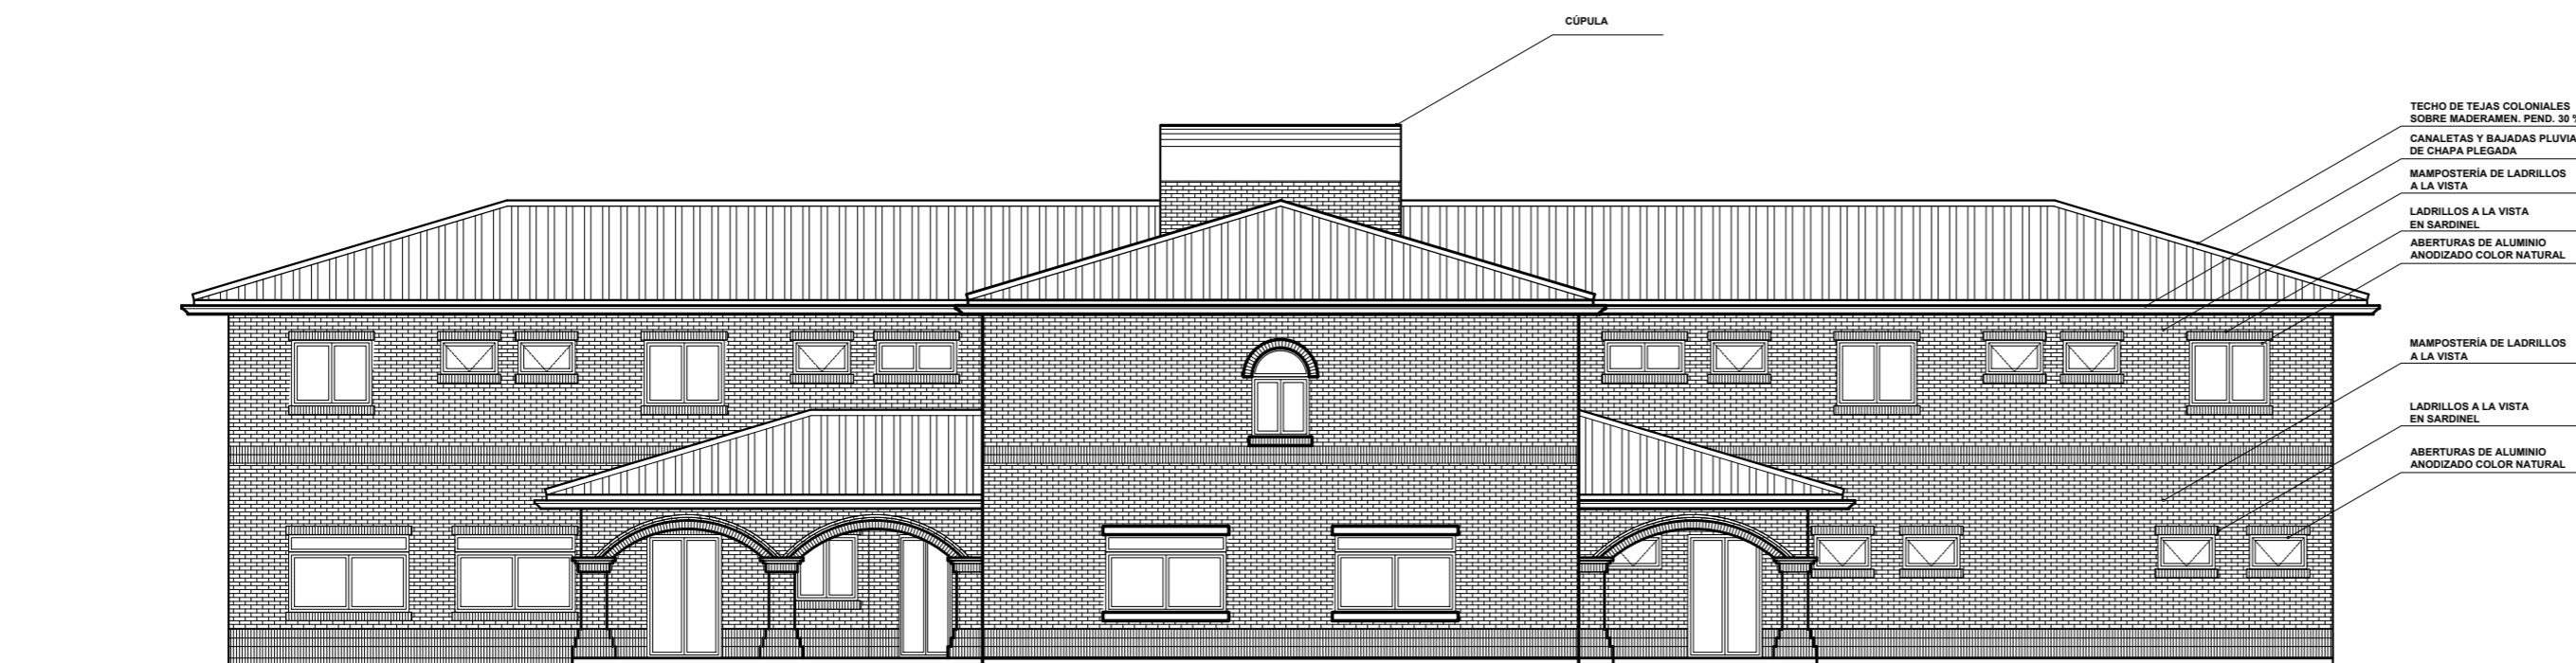

TECHO DE TEJAS COLONIALES
SOBRE MADERAMEN. PEND. 30 %
CANALETAS Y BAJADAS PLUVIALES
DE CHAPA PLEGADA
MAMPOSTERÍA DE LADRILLOS
A LA VISTA
LADRILLOS A LA VISTA
EN SARDINEL
ABERTURAS DE ALUMINIO
ANODIZADO COLOR NATURAL

MAMPOSTERÍA DE LADRILLOS
A LA VISTA
LADRILLOS A LA VISTA
EN SARDINEL
ABERTURAS DE ALUMINIO
ANODIZADO COLOR NATURAL



APF | ASOCIACIÓN PARAGUAYA DE FÚTBOL

PROYECTO ALBIROGA

LAMINA FACHADAS_ARQUITECTONICAS

FACHADAS_EDIFICIO_MENORES

ESCALA 1/125

FECHA ABRIL-2018

E05

NOTA: TODAS LAS MEDIDAS ESTAN EXPRESADAS EN METROS Y
DEBERAN SER REECTIFICADAS EN OBRA.