


SITUACIÓN ACTUAL
EDIFICIO MENORES
ESCALA 1:125

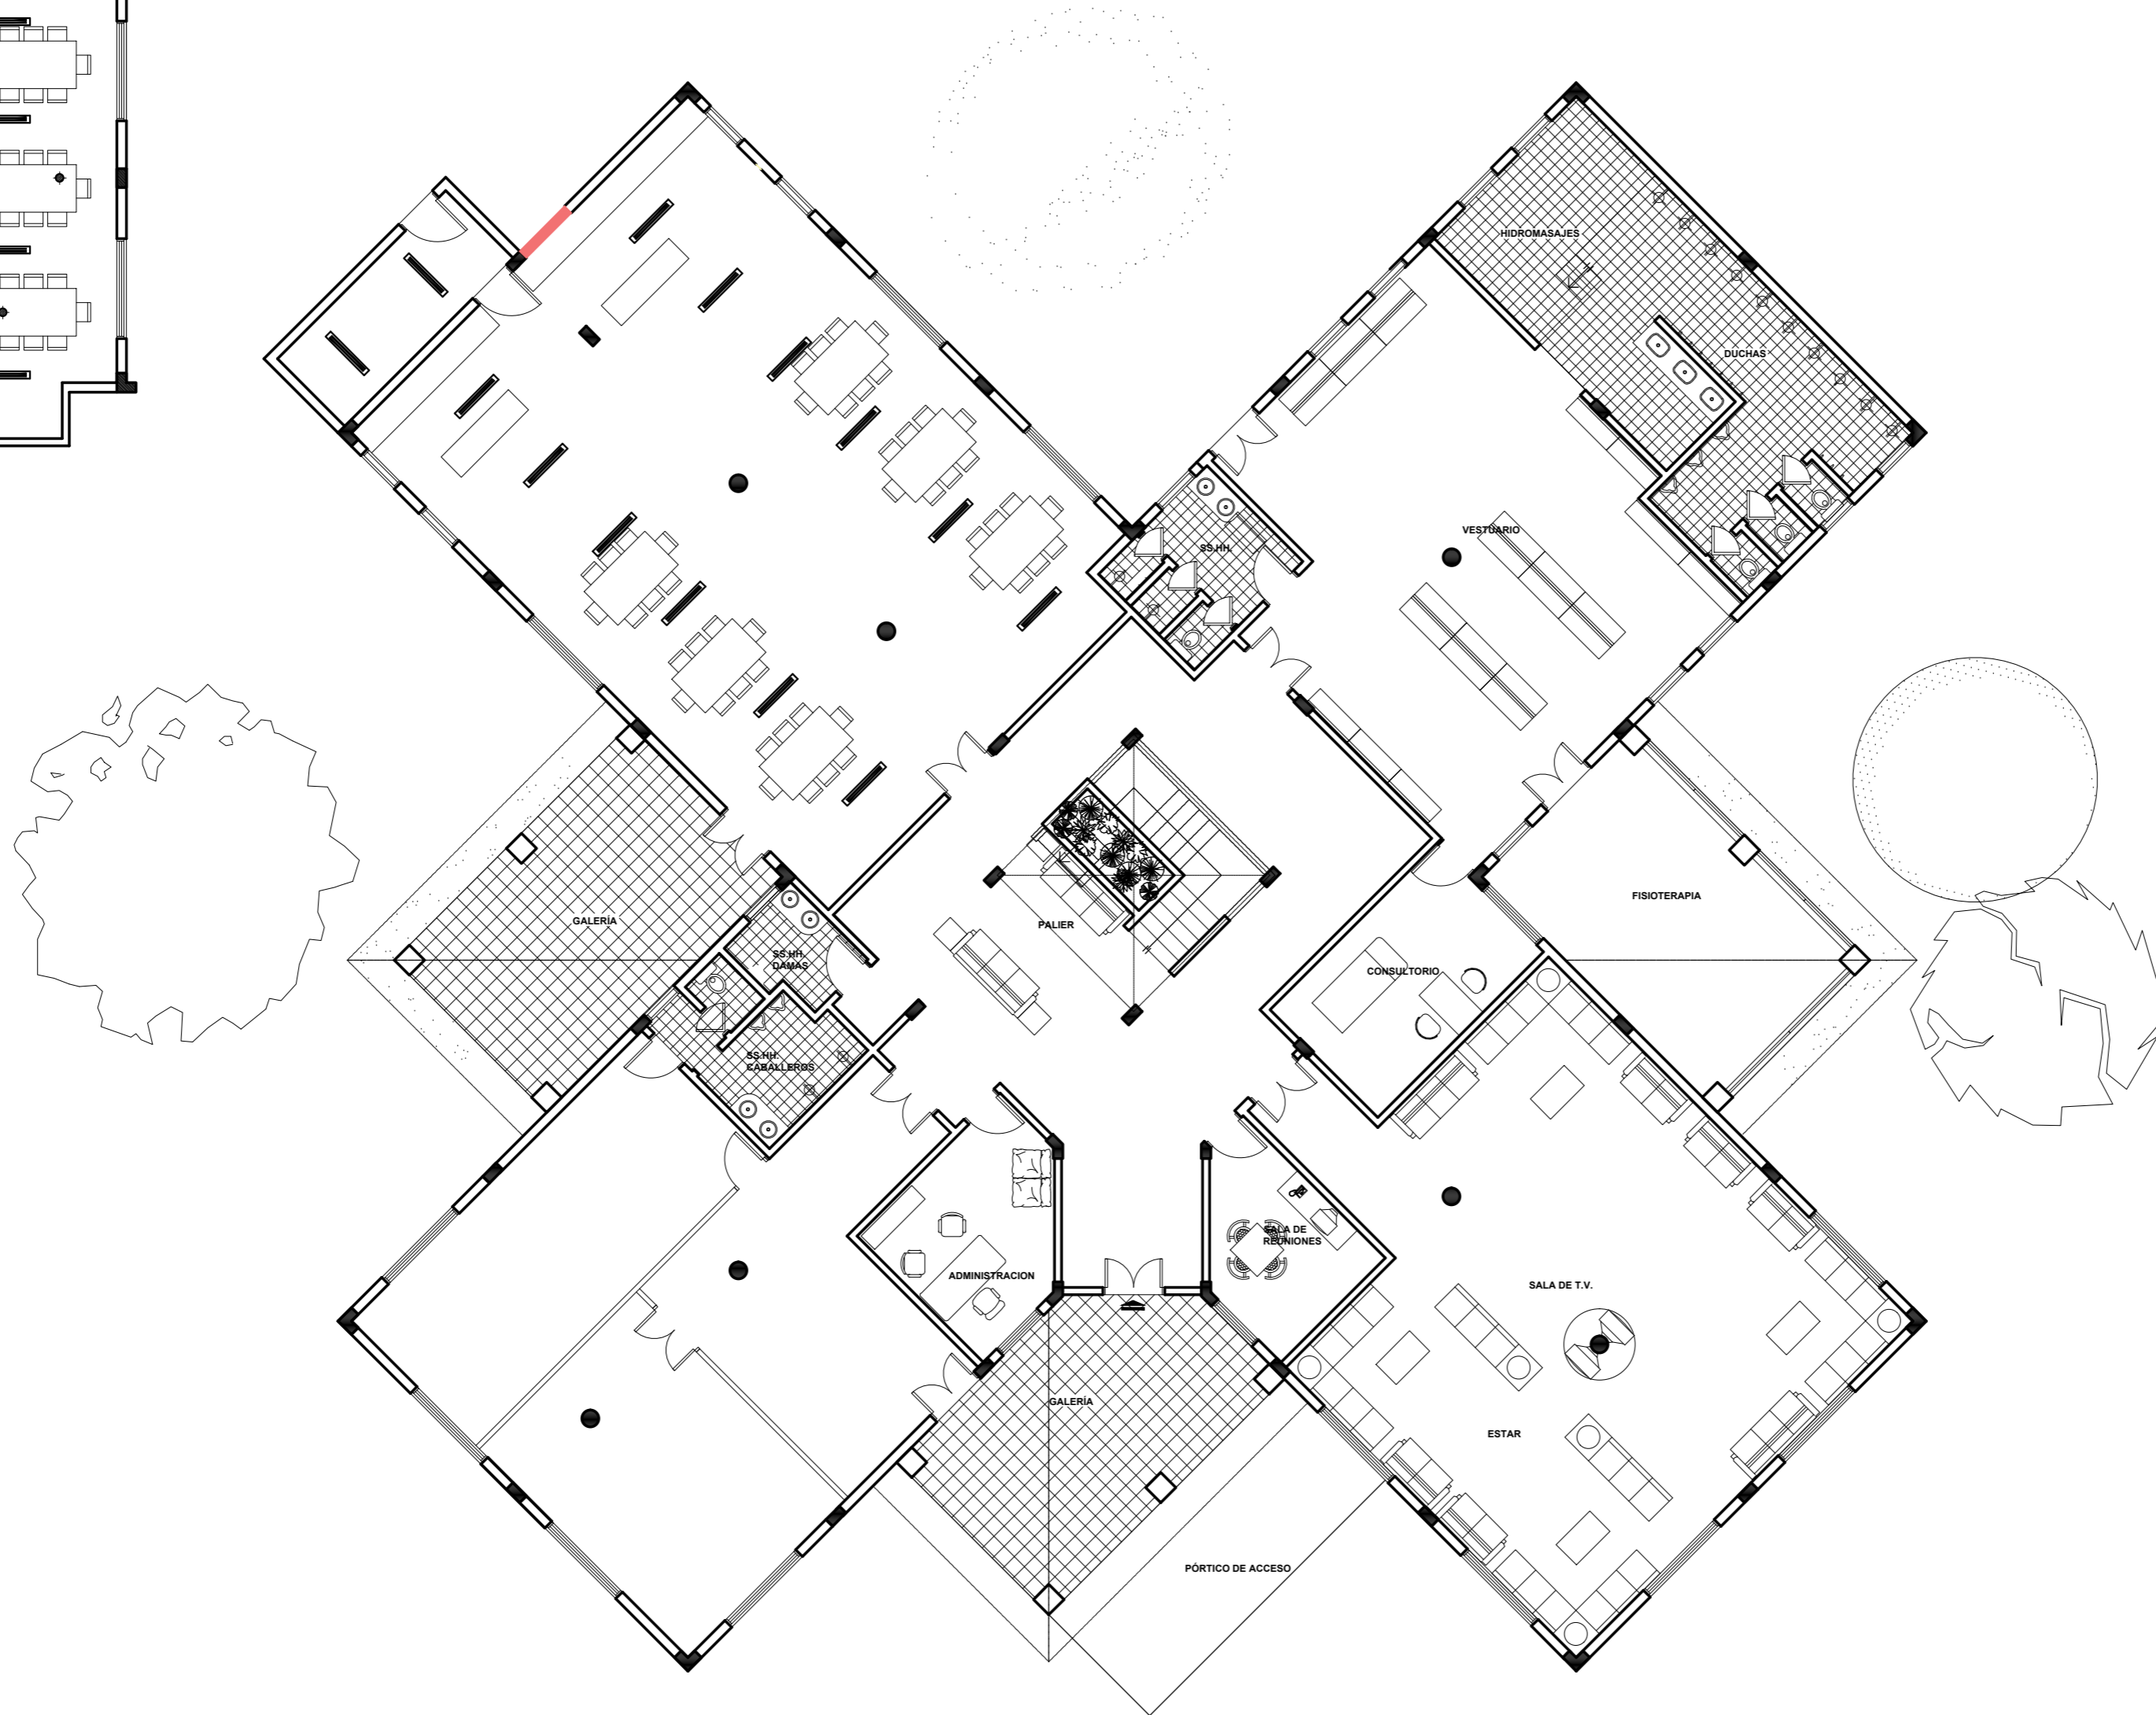

Artefactos rectangulares PANEL LED
lim design, 47W / 3400Lm



APF | ASOCIACIÓN PARAGUAYA DE FÚTBOL

PROYECTO	ALBIROGA		
LAMINA	INTS_ELECTRICAS		
	PLANTA_BAJA_EDIFICIO_MENORES		
ESCALA	1/125	FECHA	ABRIL-2018

E07

NOTA: TODAS LAS MEDIDAS ESTAN EXPRESADAS EN METROS Y DEBERAN SER RECTIFICADAS EN OBRA