


REFERENCIAS

- Las medidas que deberán respetarse son las medidas de ejes indicados, y los niveles.
- Todas las medidas están expresadas en metros, salvo indicación contraria.
- Las dimensiones finales de pilares y vigas, serán las resultantes del Cálculo Estructural a realizar

REFERENCIAS

- PM — Puerta de madera
- VA — Ventana vidrio y aluminio
- CC — Cerramiento vidrio y aluminio
- PH — Puerta metálica
- Mampostería de ladrillo común 0.15
- Mampostería de ladrillo hueco 0.15
- Revestimiento ladrillo común visto en panderete
- Muro cara vista

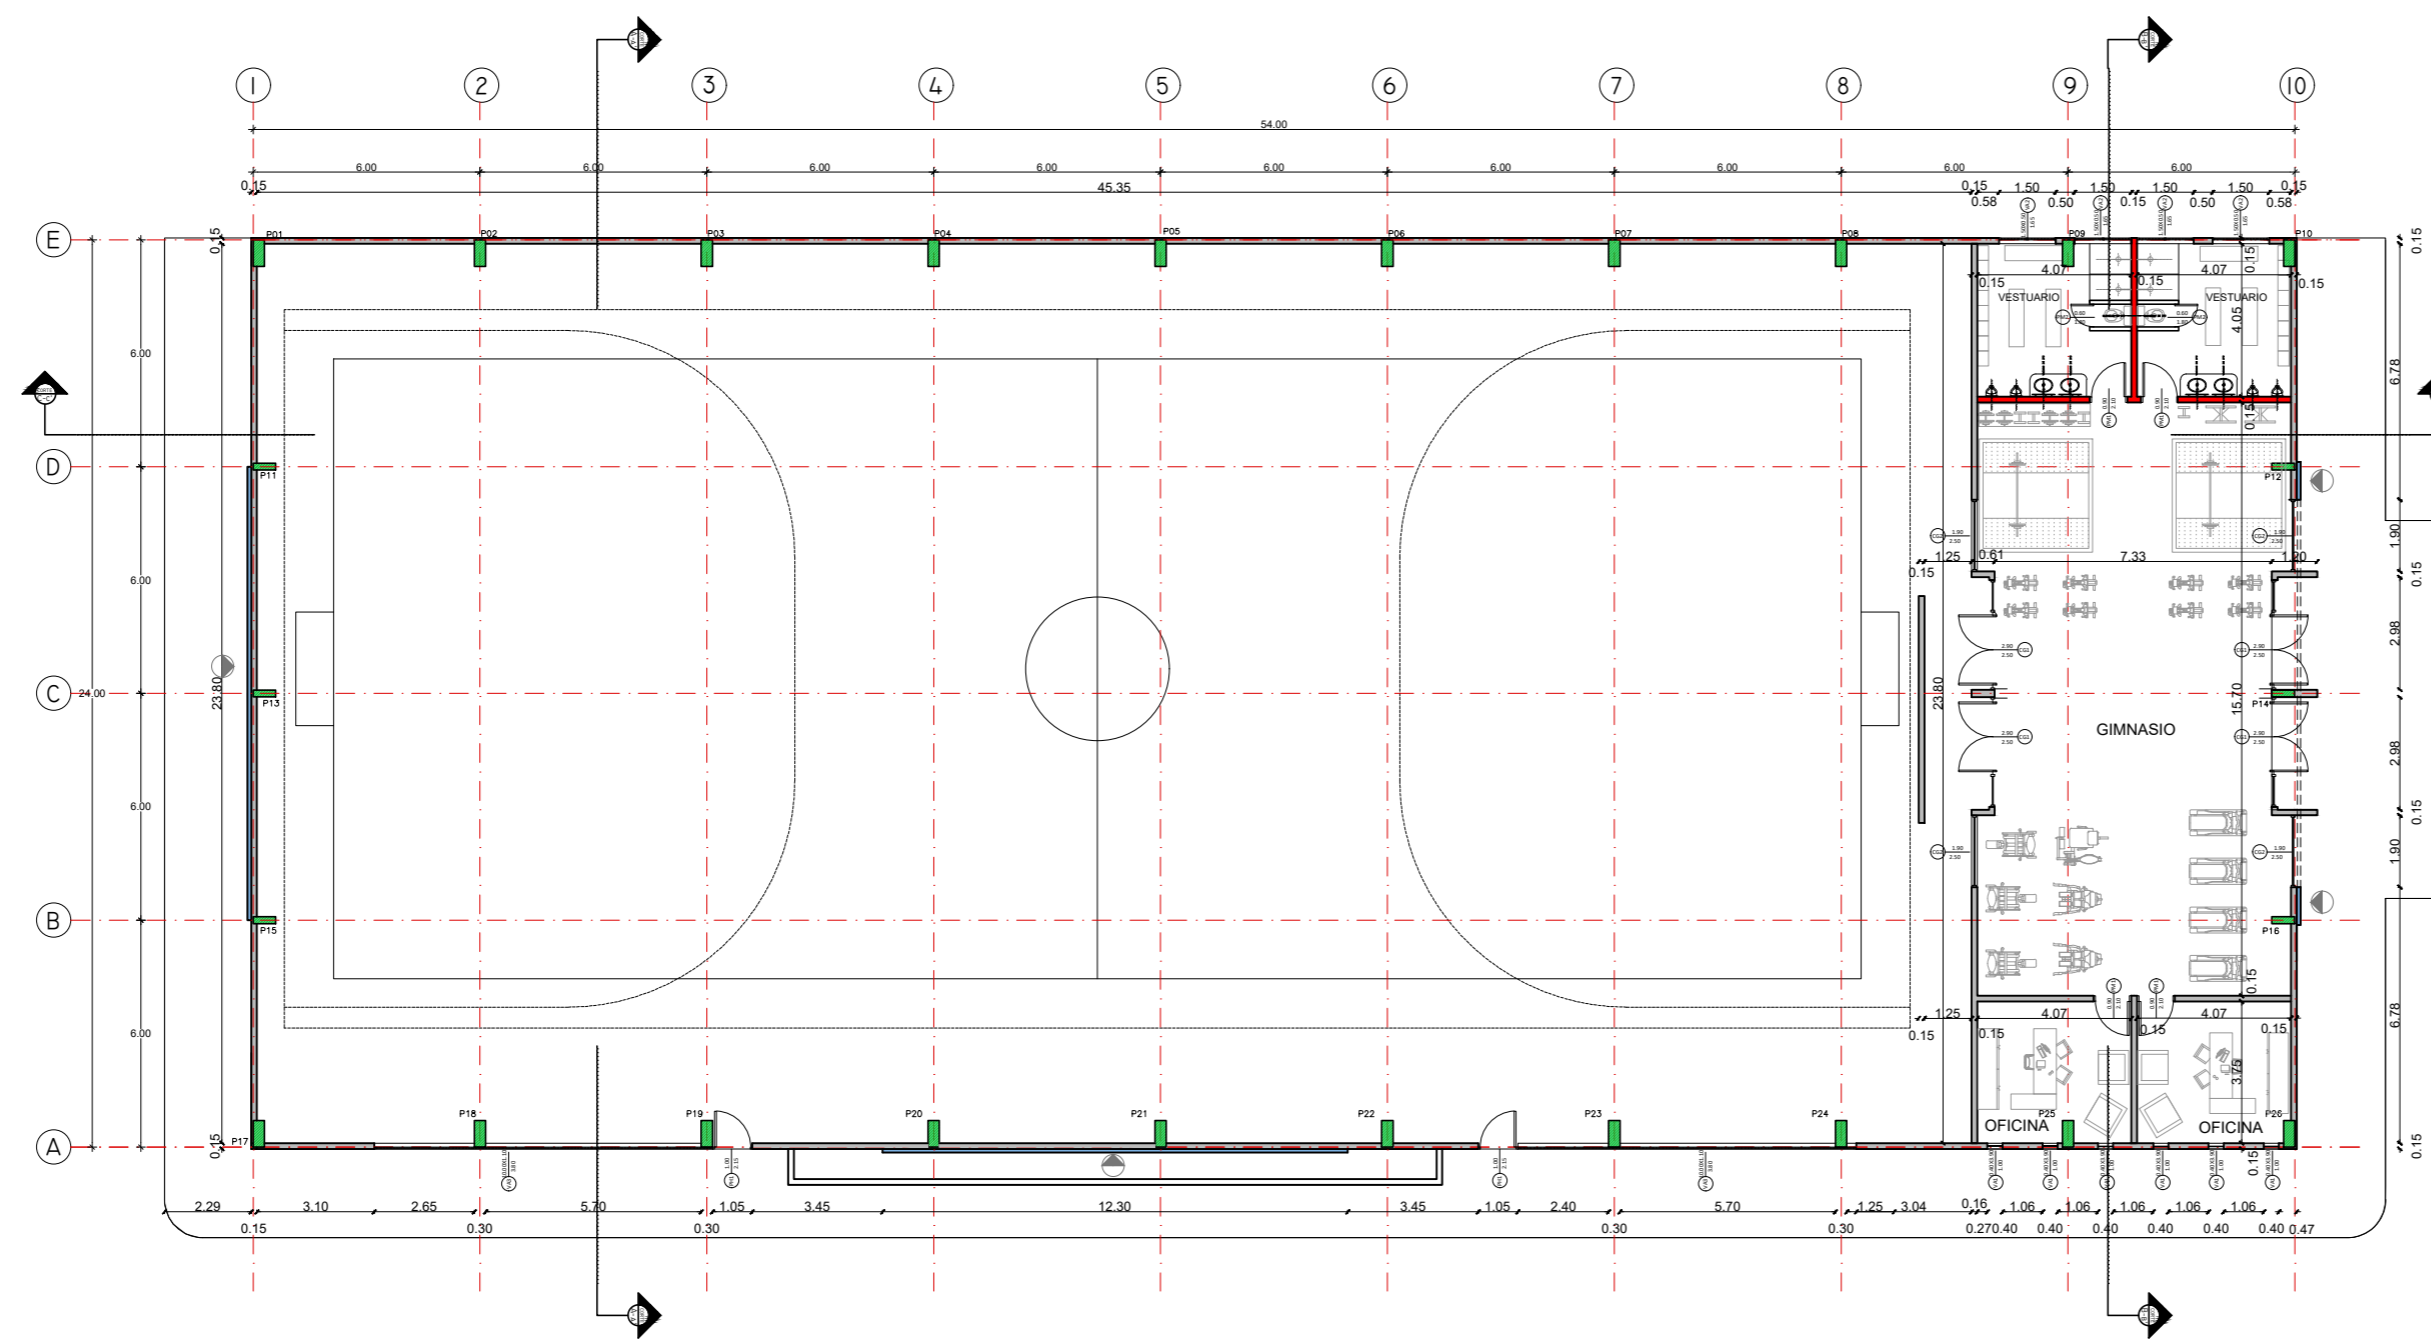

PLANTA GENERAL
escala 1/200



APF | ASOCIACIÓN PARAGUAYA DE FÚTBOL

PROYECTO	ALBIROGA
LAMINA	PLANTAS_ARQUITECTÓNICAS
	PLANTA_POLIDEPORTIVO_MENORES
ESCALA	1/200
FECHA	ABRIL-2018

G02

NOTA: TODAS LAS MEDIDAS ESTÁN EXPRESADAS EN METROS Y DEBERÁN SER RECTIFICADAS EN OBRA.