

## REFERENCIAS


- Las medidas que deberán respetarse son las medidas de ejes indicados, y los niveles.
- Todas las medidas están expresadas en metros, salvo indicación contraria.
- Las dimensiones finales de pilares y vigas, serán las resultantes del Cálculo Estructural a realizar

## REFERENCIAS

- PM — Puerta de madera
- VA — Ventana vidrio y aluminio
- CC — Cerramiento vidrio y aluminio
- PH — Puerta metálica
- █ Mampostería de ladrillo común 0.15
- Mampostería de ladrillo hueco 0.15
- Revestimiento ladrillo comun visto en panderete
- Muro cara vista
- PISO CERÁMICO 60X60
- PISO DE H<sup>º</sup> TERMINACIÓN CON HELICÓPTERO Y ENDURECEDOR DE SUPERFICIE
- PISO CERÁMICO 45X45
- PISO EXTERIOR CANTO RODADO CARGADO IN SITU
- FUTURO PISO DE GOMA CON DISEÑO DE MONEDA 3.5mm
- JUNTA DE DILATACIÓN EN PISO DE H<sup>º</sup>

## PLANTA DE JUNTAS DE DILATACION

- NOTA:**
- El vaciado de la losa se hará paños alternados
  - Deberá respetarse exactamente el mismo nivel entre paño y paño.
  - Pendiente 1% del centro a los extremos.

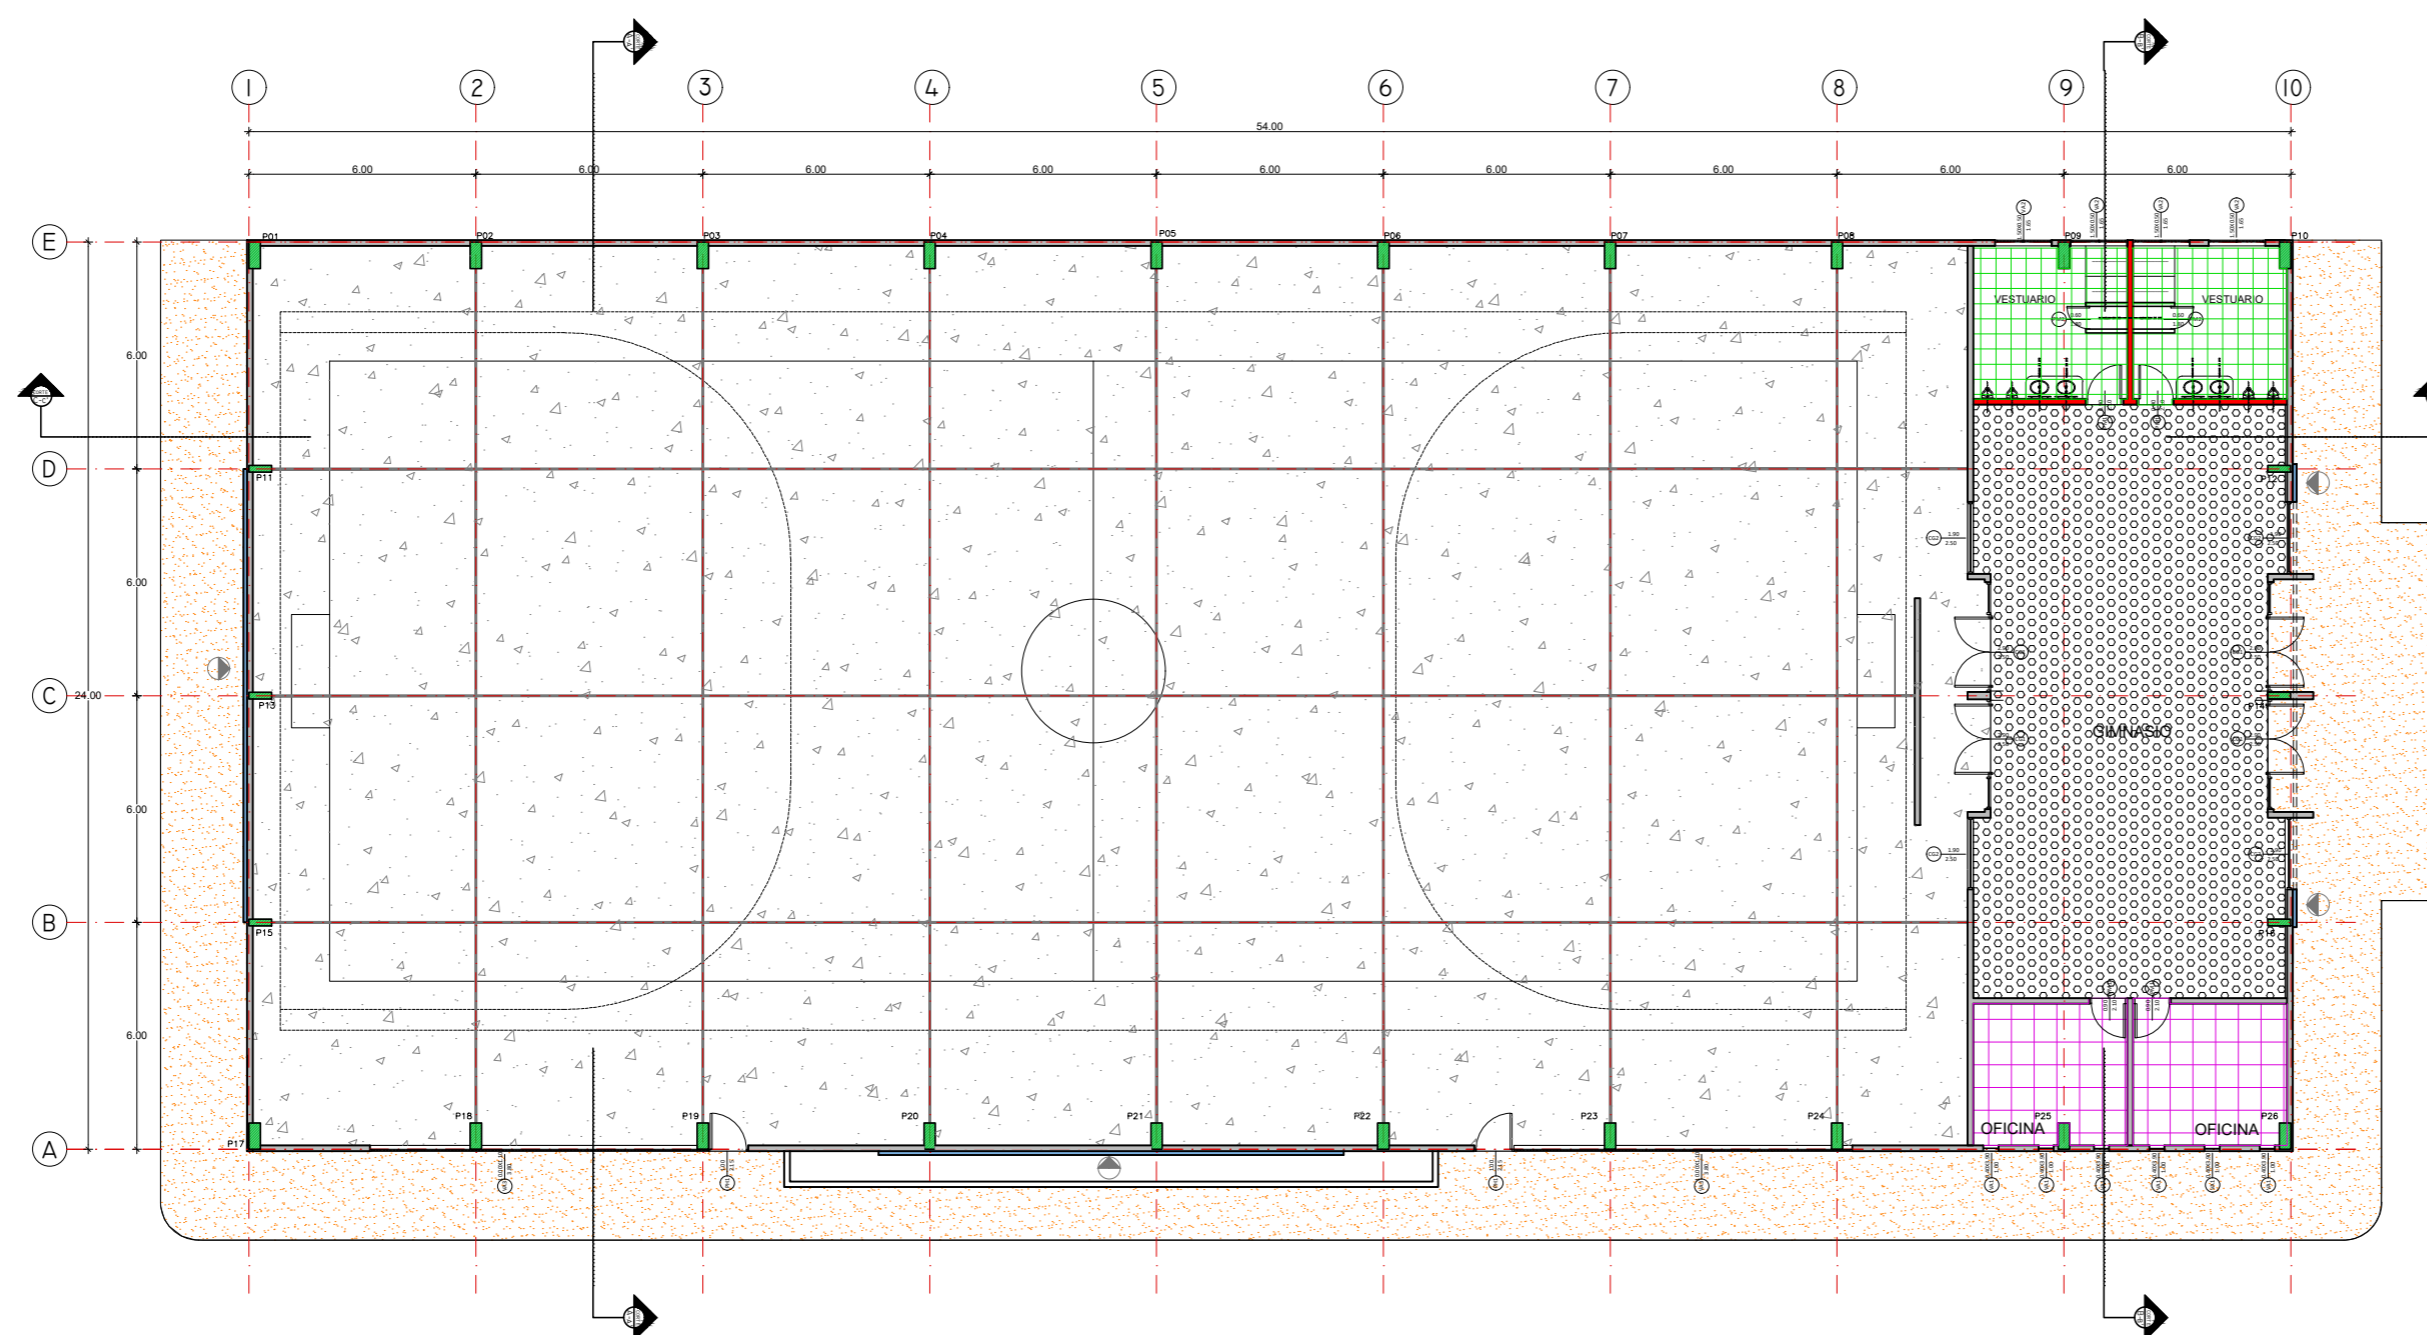

PLANTA GENERAL DE PISOS  
escala 1/200



APF | ASOCIACIÓN PARAGUAYA DE FÚTBOL

PROYECTO	ALBIROGA		
LAMINA	PLANTA_PISOS		
	PLANTA_POLIDEPORTIVO_MENORES		
ESCALA	1/200	FECHA	ABRIL-2018

G04

NOTA: TODAS LAS MEDIDAS ESTAN EXPRESADAS EN METROS Y DEBERAN SER RECTIFICADAS EN OBRA