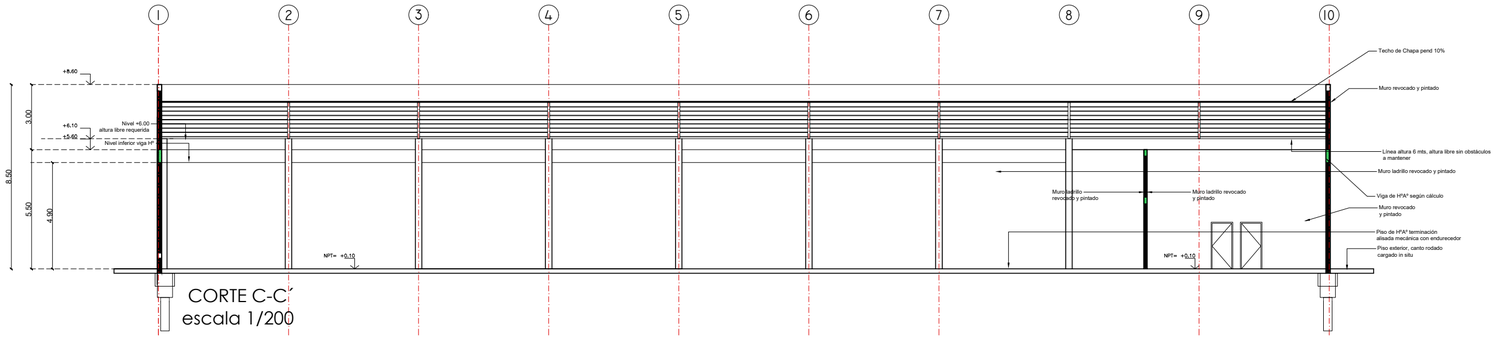

CORTE C-C´
escala 1/200

REFERENCIAS

- Las medidas que deberán respetarse son las medidas de ejes indicados, y los niveles.
- Todas las medidas están expresadas en metros, salvo indicación contraria.
- Las dimensiones finales de pilares y vigas, serán las resultantes del Cálculo Estructural a realizar

REFERENCIAS

- PM — Puerta de madera
- VA — Ventana vidrio y aluminio
- CG — Cerramiento vidrio y aluminio
- PH — Puerta metálica

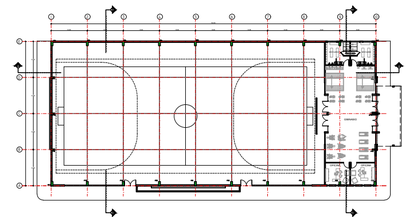

PLANTA DE REFERENCIA

APF | ASOCIACIÓN PARAGUAYA DE FÚTBOL

PROYECTO	ALBIROGA		
LAMINA	CORTES_CC		G07
	PLANTA_POLIDEPORTIVO_MENORES		
ESCALA	1/200	FECHA MARZO-2018	

NOTA: TODAS LAS MEDIDAS ESTAN EXPRESADAS EN METROS Y DEBERAN SER RECTIFICADAS EN OBRA