
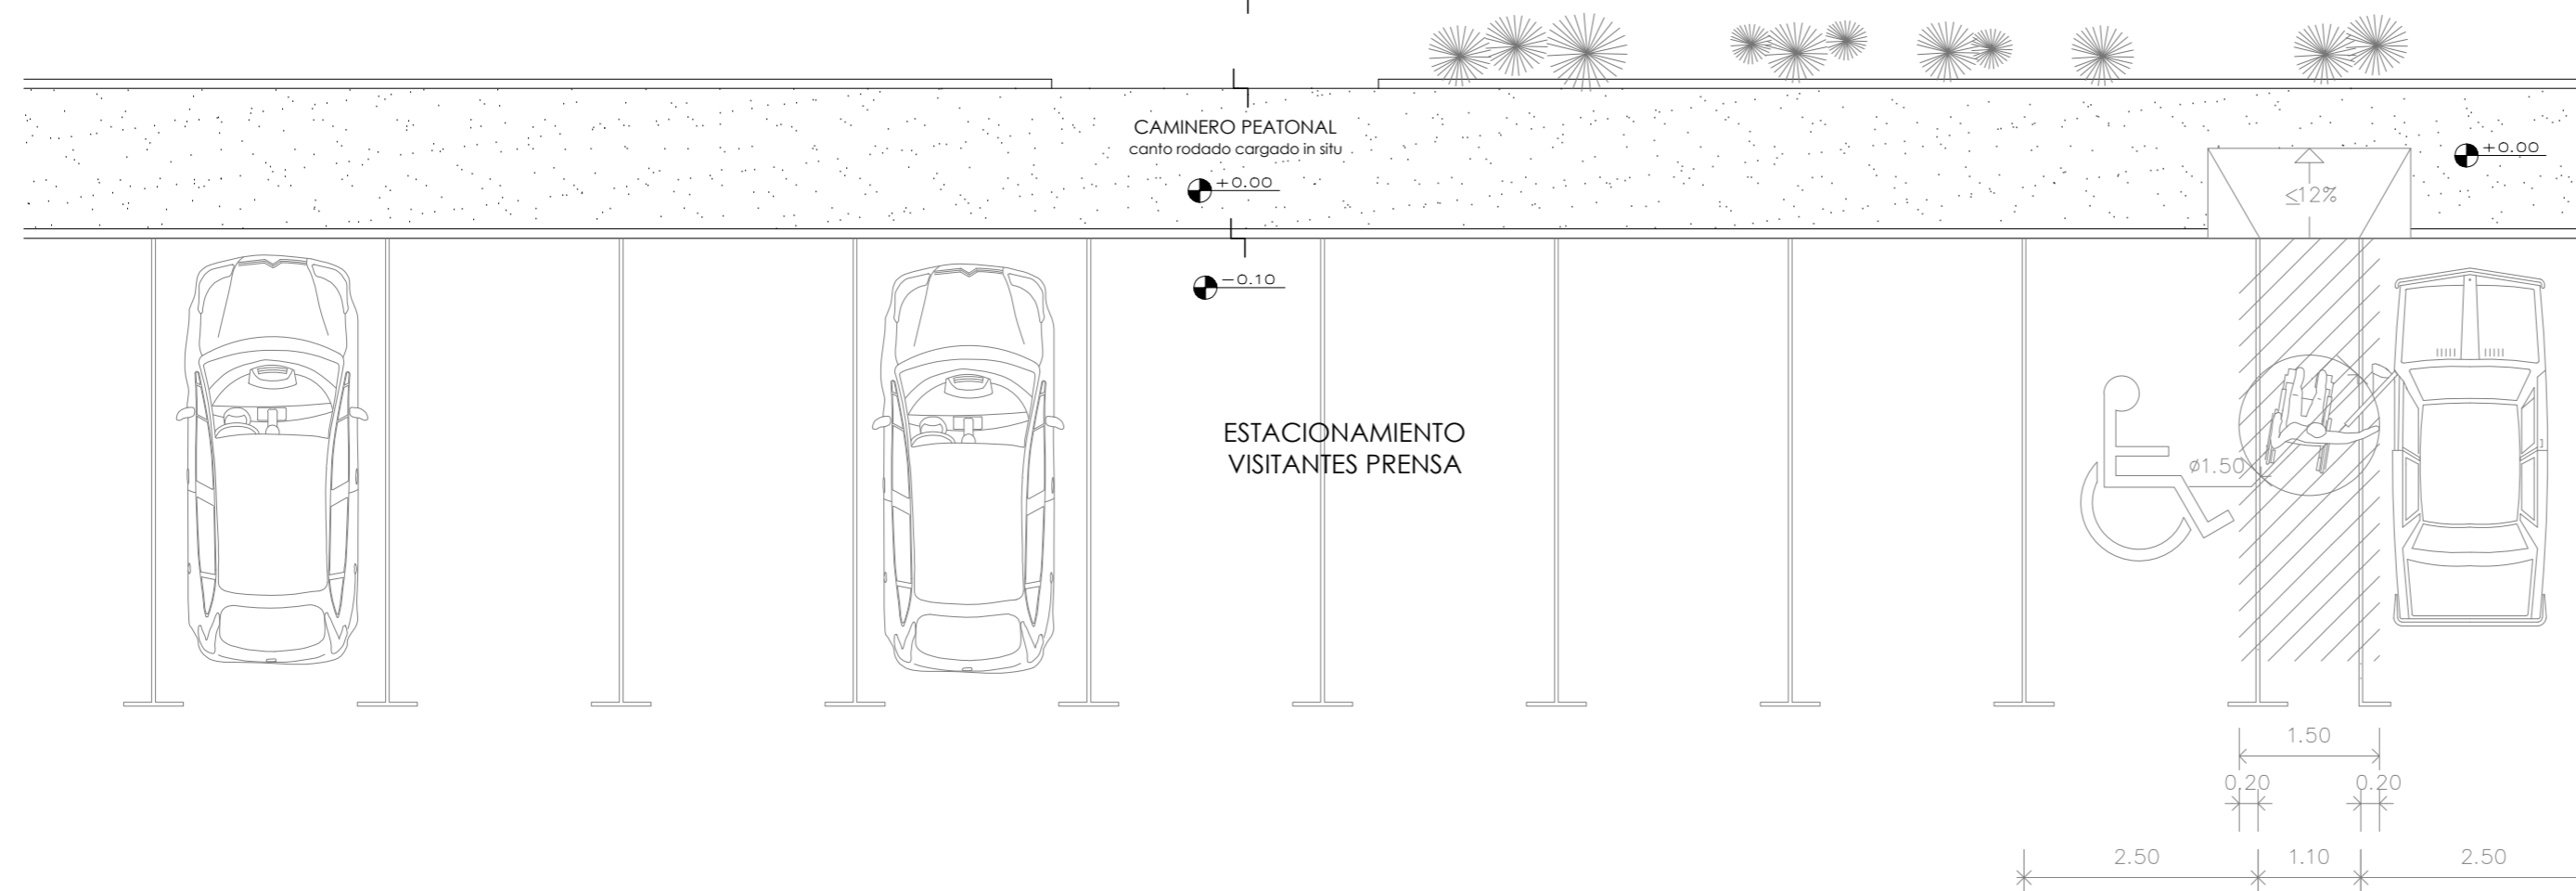


REFERENCIAS:

- Muros existentes
- Muros a demoler
- Muros nuevos

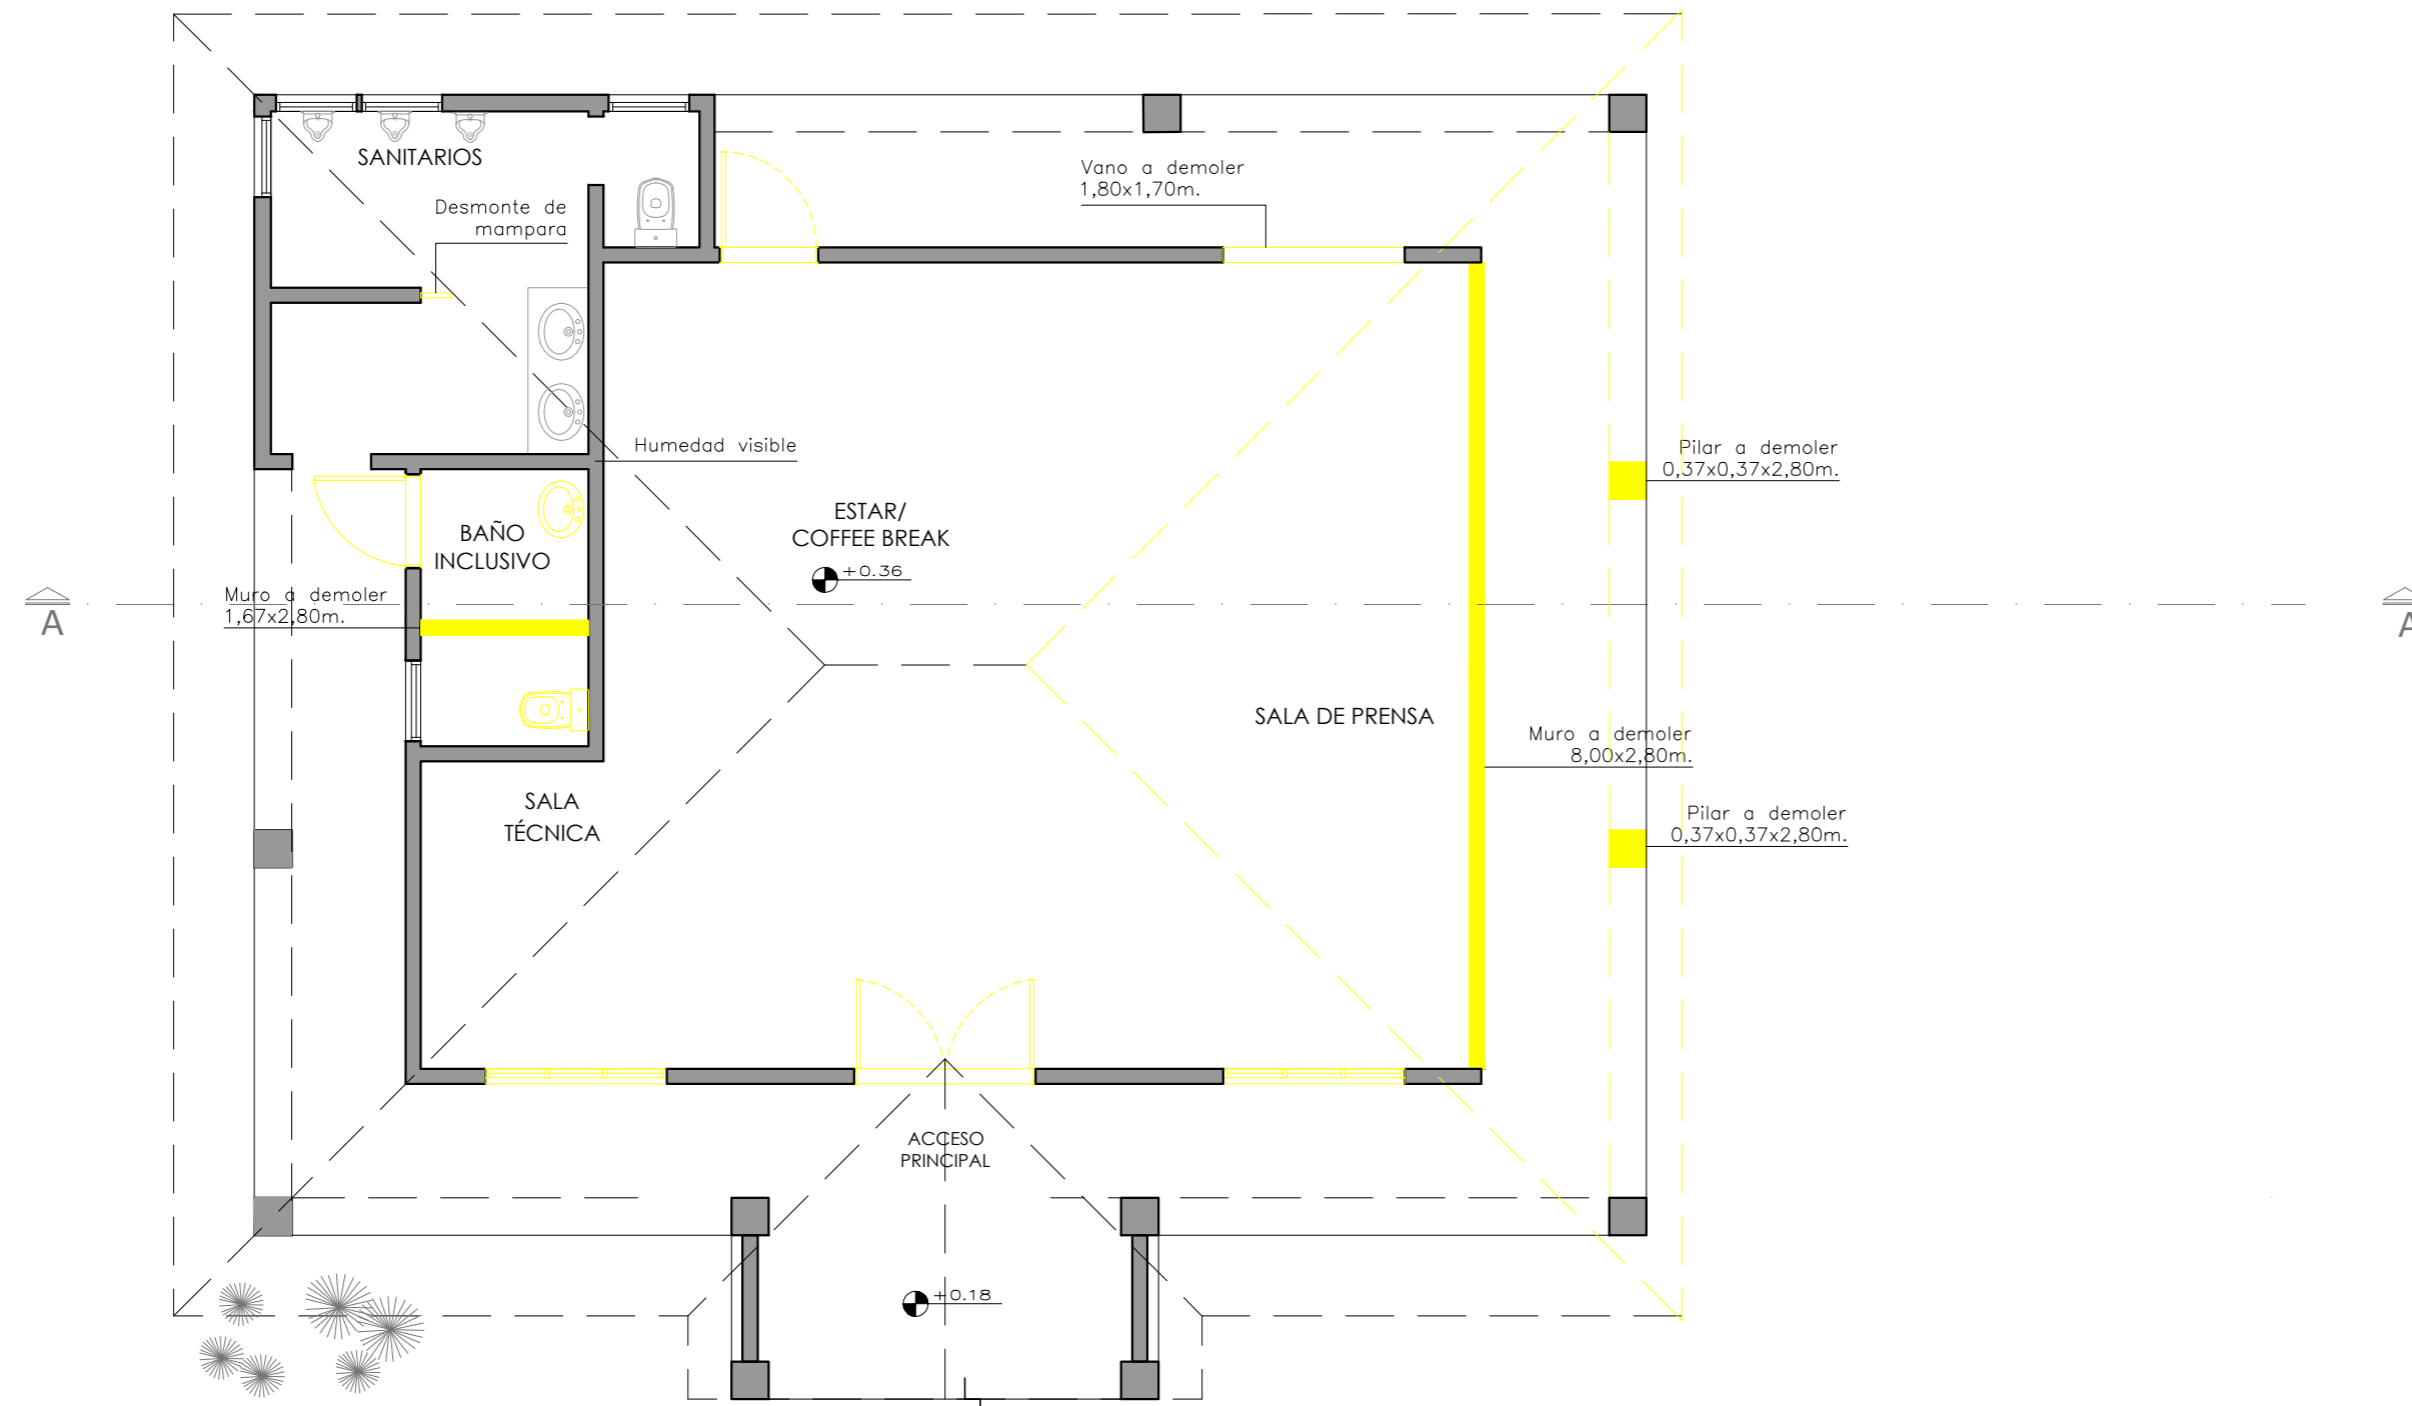

APF | ASOCIACIÓN PARAGUAYA DE FÚTBOL

PROYECTO	ALBIROGA	
LAMINA	PLANTAS_ARQUITECTÓNICAS	
	PLANTA_DEMOLICION_SALA_PRENSA	
ESCALA	1/75	FECHA ABRIL-2018

H01

NOTA: TODAS LAS MEDIDAS ESTAN EXPRESADAS EN METROS Y DEBERAN SER RECTIFICADAS EN OBRA