


ILUMINACION

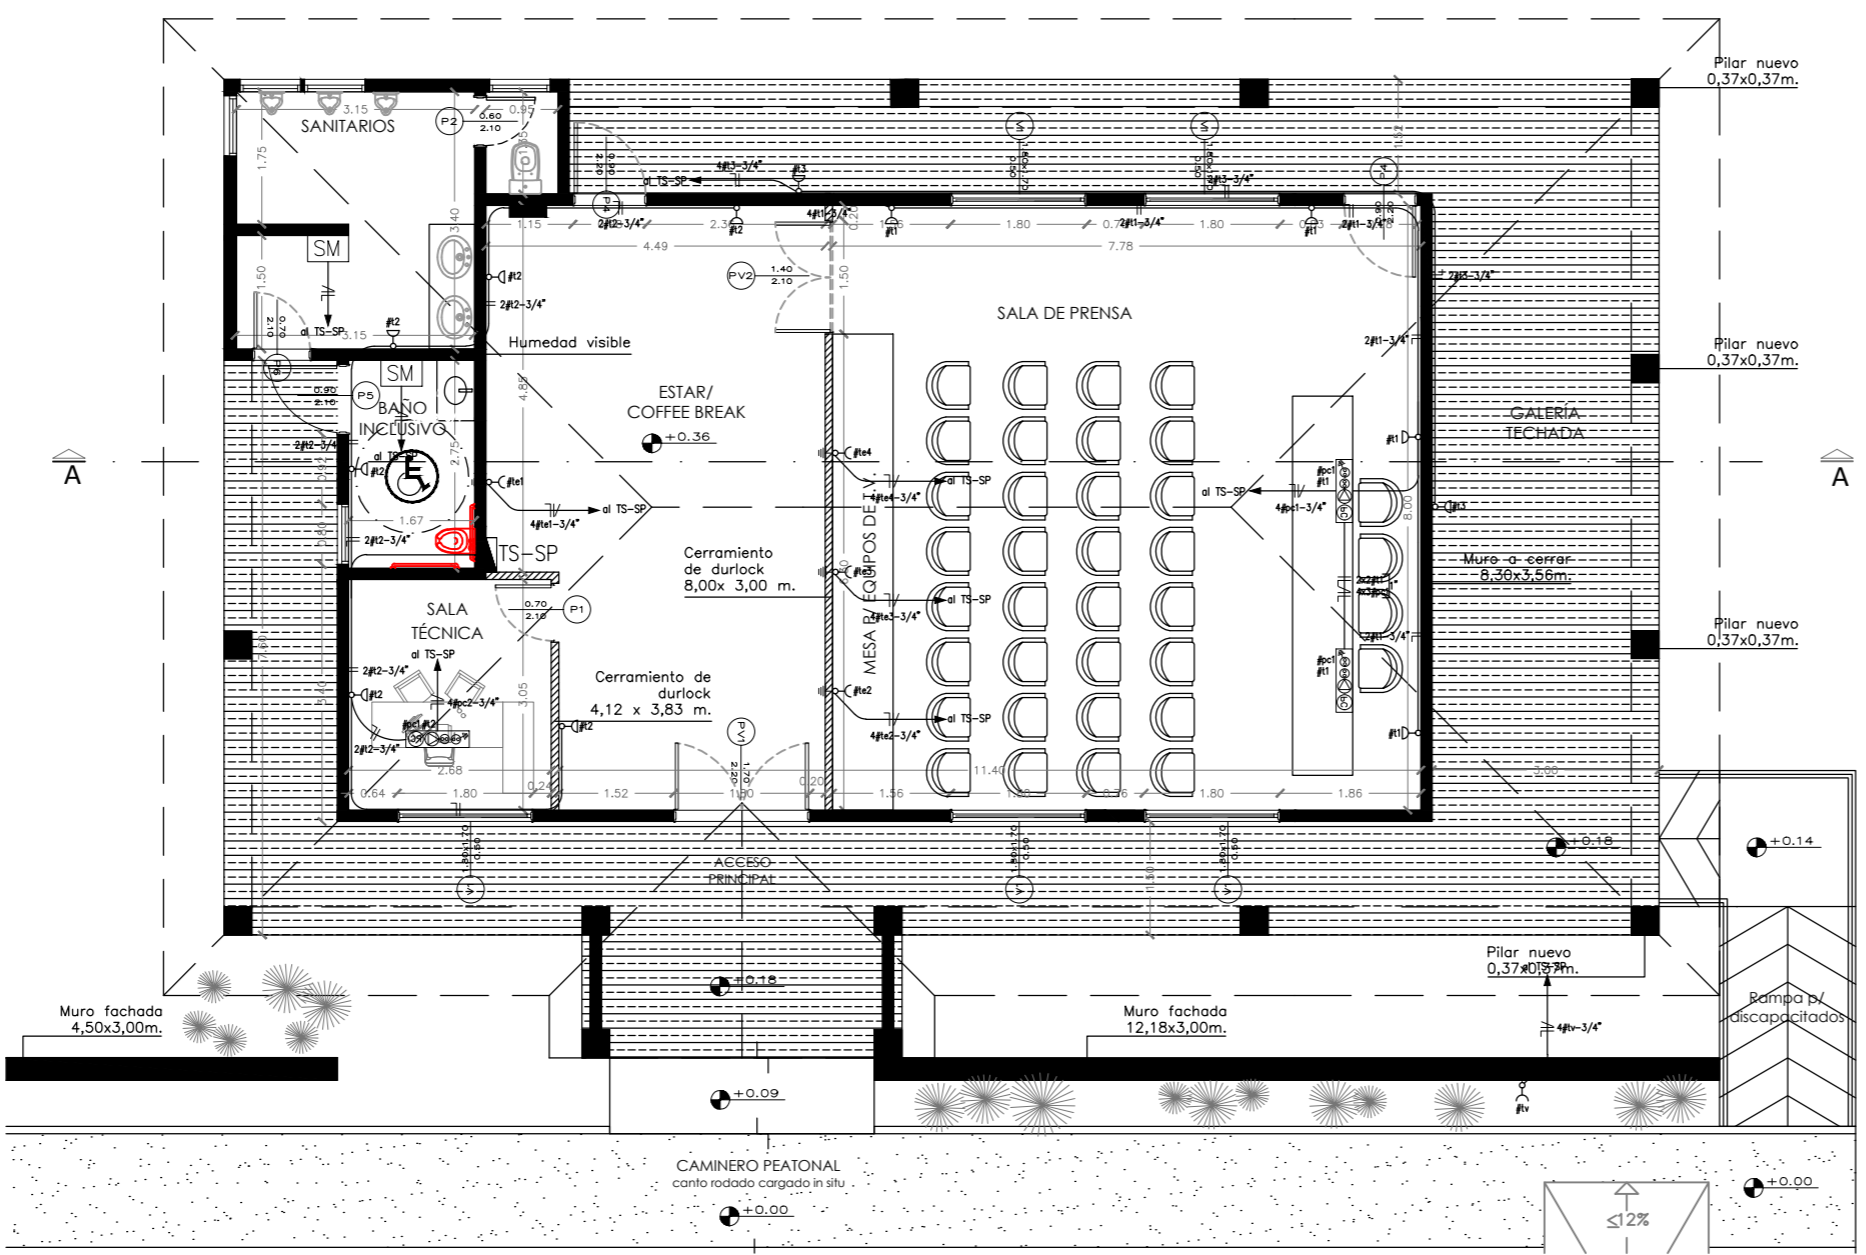

TOMAS

REFERENCIAS

- PANEL LED CUADRANGULAR 60x60cm 47W
- APLIQUE COLOR NEGRO BIDIRECCIONAL DIFUSOR CON LAMPARA HALOGENA
- LUMINARIA CIRCULAR DE EMBUTIR TIPO LED 12 W
- Panel cuadrado Tipo Led 18W - (4000°K)
- LUMINARIA DE PISO LED 3W
- LUMINARIA FLUORESCENTE 2X36W ESTANCO
- LLAVE DE 1 PUNTO
- LLAVE DE 2 PUNTOS
- LLAVE DE COMBINACIÓN ESCALERA
- TOMA CORRIENTE BAJA ALTURA (h:0,4m)
- TOMA CORRIENTE BAJA ALTURA c/ TIERRA (h:0,4m)
- TOMA CORRIENTE MEDIA ALTURA (h:1,2m)
- TOMA CORRIENTE MEDIA ALTURA c/ TIERRA (h:1,2m)
- TOMA CORRIENTE TRIFASICA MEDIA ALTURA c/ TIERRA (h:1,2m)
- PUESTO DE TRABAJO: 2 TOMAS PC + 2 TOMAS COMUNES + 1 TOMA TELEFONICO + 1 TOMA DE DATOS
- ALIMENTACION A TERMOCALFON
- ALIMENTACION A EXTRACTOR
- TOMA DE TV
- TOMA DE TELEFONO
- TOMA DE AUDIO
- CAJA P/ MEGAFONIA
- ALIMENTACION A AIRE ACONDICIONADO
- CAJA DE SEÑALES
- TABLERO ELECTRICO



APF | ASOCIACIÓN PARAGUAYA DE FÚTBOL

PROYECTO	ALBIROGA	H08	
LAMINA	INST.ELECTRICA		
	PLANTA_SALA_PRENSA		
ESCALA	1/100		FECHA

NOTA: TODAS LAS MEDIDAS ESTAN EXPRESADAS EN METROS Y DEBERAN SER RECTIFICADAS EN OBRA.