


SEÑALES



REFERENCIAS

- PANEL LED CUADRANGULAR 60x60cm 47W
- APLIQUE COLOR NEGRO BIDIRECCIONAL DIFUSOR CON LAMPARA HALOGENA
- LUMINARIA CIRCULAR DE EMBUTIR TIPO LED 12 W
- Panel cuadrado Tipo Led 18W - (4000°K)
- LUMINARIA DE PISO LED 3W
- LUMINARIA FLUORESCENTE 2x36W ESTANCO
- LLAVE DE 1 PUNTO
- LLAVE DE 2 PUNTOS
- LLAVE DE COMBINACIÓN ESCALERA
- TOMA CORRIENTE BAJA ALTURA (h:0,4m)
- TOMA CORRIENTE BAJA ALTURA c/ TIERRA (h:0,4m)
- TOMA CORRIENTE MEDIA ALTURA (h:1,2m)
- TOMA CORRIENTE MEDIA ALTURA c/ TIERRA (h:1,2m)
- TOMA CORRIENTE TRAFASICO MEDIA ALTURA c/ TIERRA (h:1,2m)
- PUESTO DE TRABAJO: 2 TOMAS PC + 2 TOMAS COMUNES + 1 TOMA TELEFONICO + 1 TOMA DE DATOS
- ALIMENTACION A TERMOCALFON
- ALIMENTACION A EXTRACTOR
- TOMA DE TV
- TOMA DE TELEFONO
- TOMA DE AUDIO
- CAJA P/ MEGAFONIA
- ALIMENTACION A AIRE ACONDICIONADO
- CAJA DE SEÑALES
- TABLERO ELECTRICO

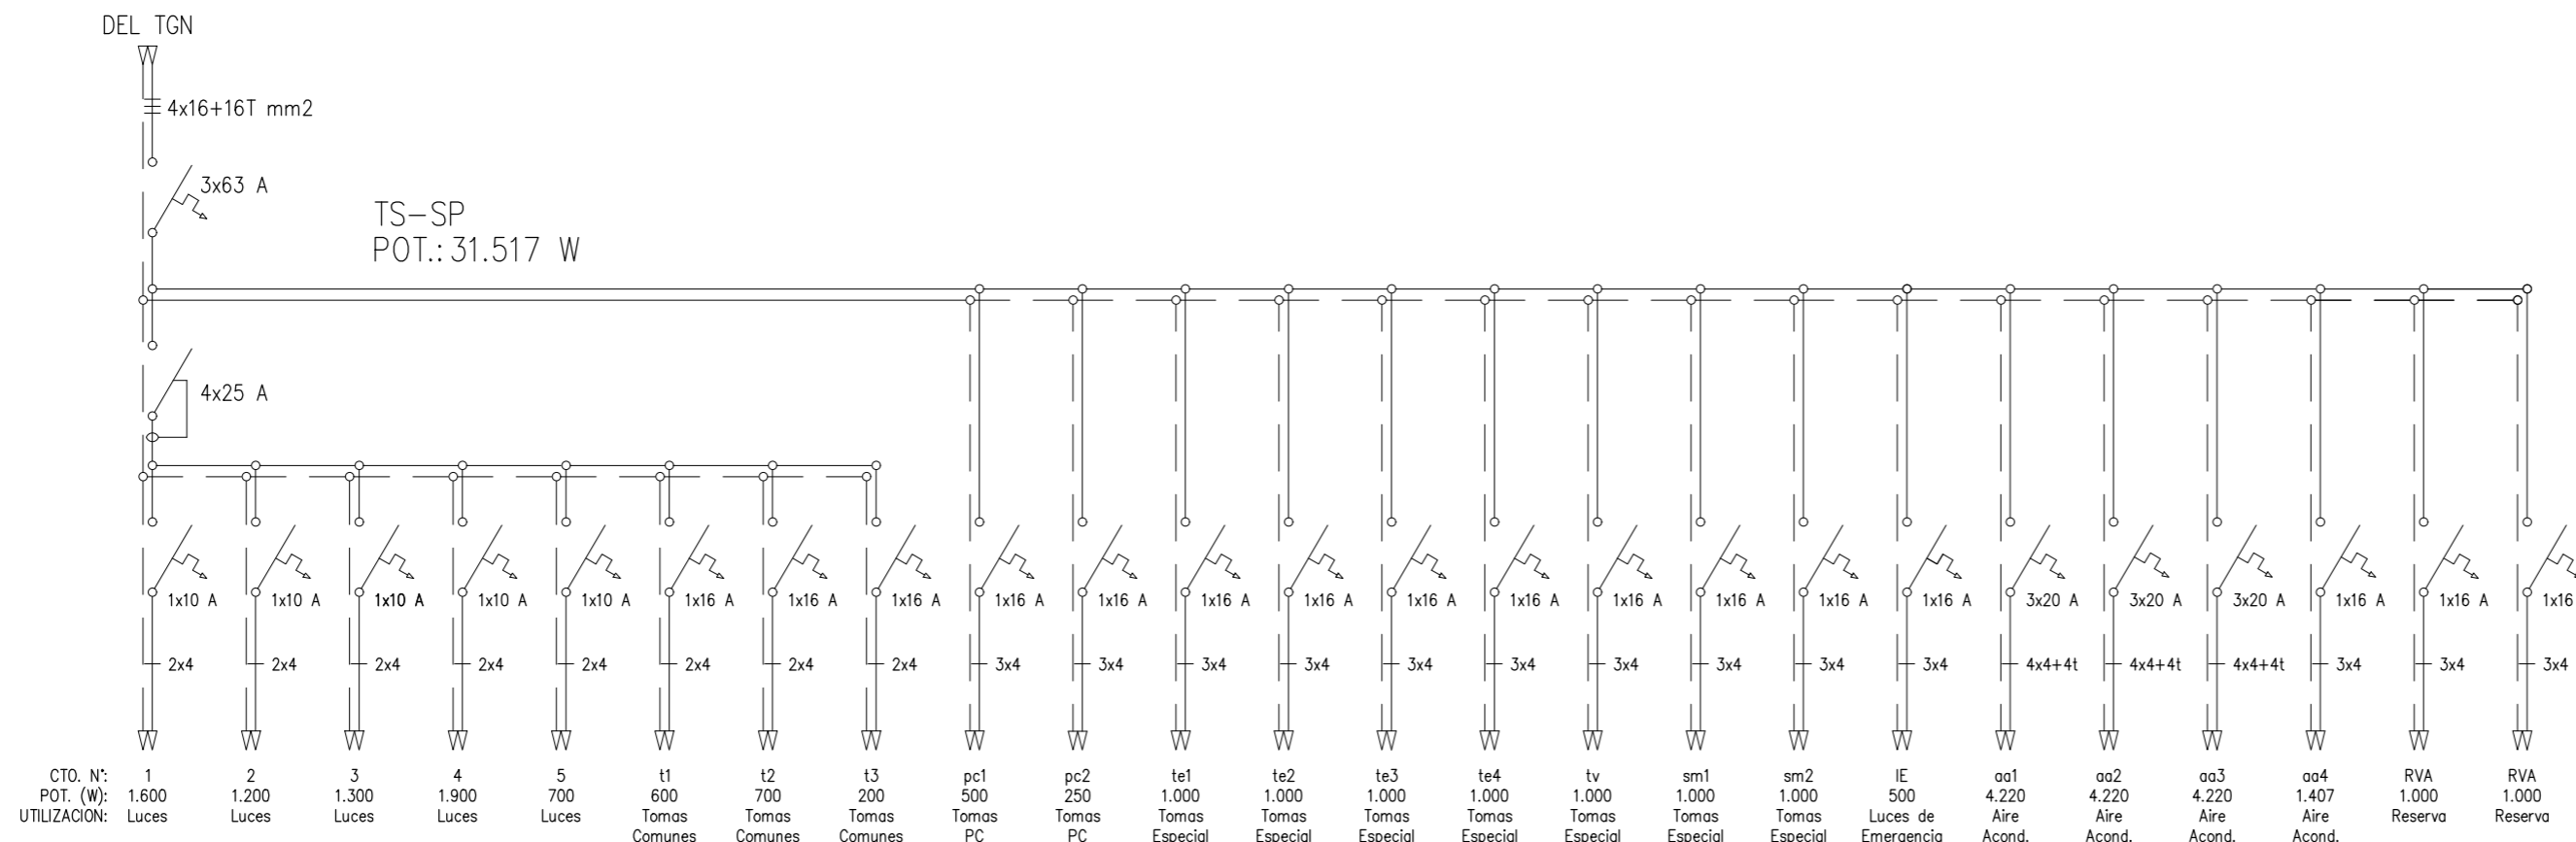

APF | ASOCIACIÓN PARAGUAYA DE FÚTBOL

| | | |
|----------|--------------------|------------------|
| PROYECTO | ALBIROGA | |
| LAMINA | INST.ELECTRICA | |
| | PLANTA_SALA_PRENSA | |
| ESCALA | 1/100 | FECHA ABRIL-2018 |

H09

NOTA: TODAS LAS MEDIDAS ESTAN EXPRESADAS EN METROS Y DEBERAN SER RECTIFICADAS EN OBRA.