


Pared filtro de ladrillo convocó

Letras corpóreas con frente y relieve de acero inoxidable

Logo corpóreo con frente y relieve de acero inoxidable

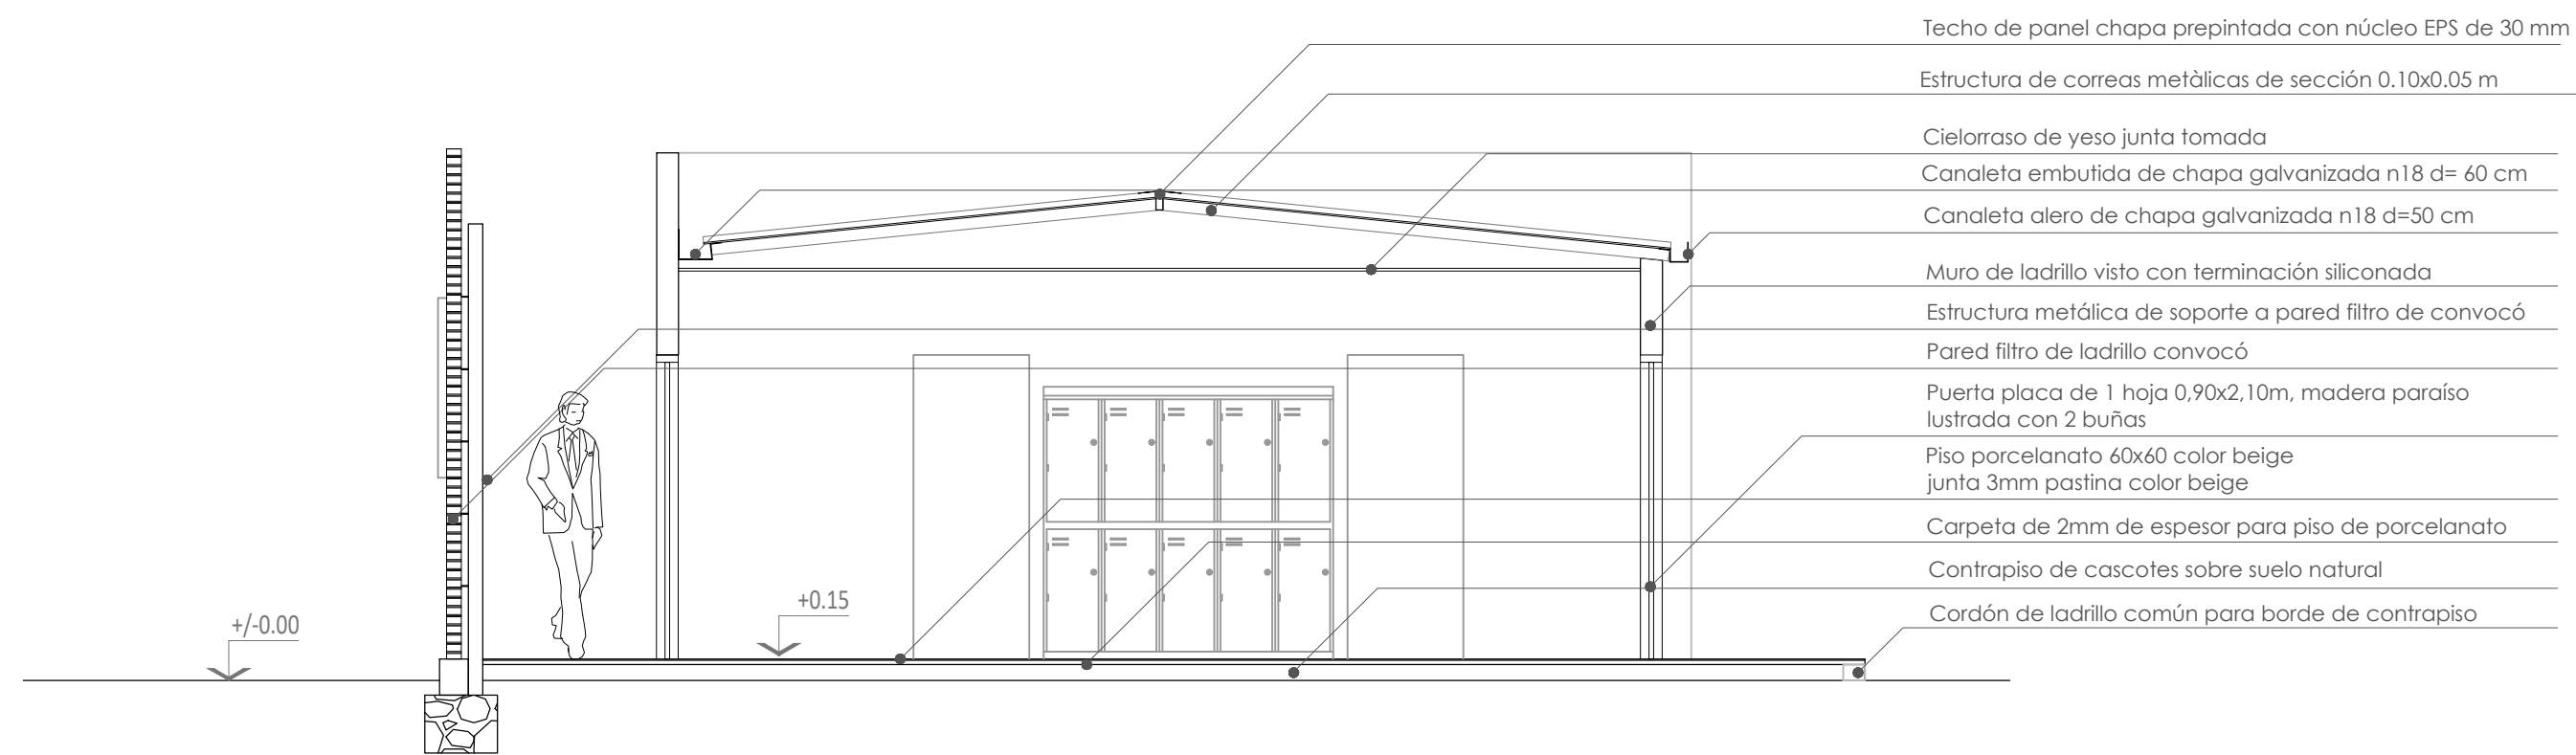

Techo de panel chapa prepintada con núcleo EPS de 30 mm

Estructura de correas metálicas de sección 0.10x0.05 m

Cieloraso de yeso junta tomada

Canaleta embutida de chapa galvanizada n18 d= 60 cm

Canaleta alero de chapa galvanizada n18 d=50 cm

Muro de ladrillo visto con terminación siliconada

Estructura metálica de soporte a pared filtro de convocó

Pared filtro de ladrillo convocó

Puerta placa de 1 hoja 0,90x2,10m, madera paraíso lustrada con 2 buñas

Piso porcelanato 60x60 color beige junta 3mm pasta color beige

Carpeta de 2mm de espesor para piso de porcelanato

Contrapiso de cascofes sobre suelo natural

Cordón de ladrillo común para borde de contrapiso



APF | ASOCIACIÓN PARAGUAYA DE FÚTBOL

PROYECTO ALBIROGA

LAMINA ARQUITECTURA_CORTES_FACHADA

PLANTA_VESTUARIO

ESCALA 1/50 FECHA ABRIL-2018

103

NOTA: TODAS LAS MEDIDAS ESTAN EXPRESADAS EN METROS Y DEBERAN SER RECTIFICADAS EN OBRA.