DIAGRAMA UNIFILAR

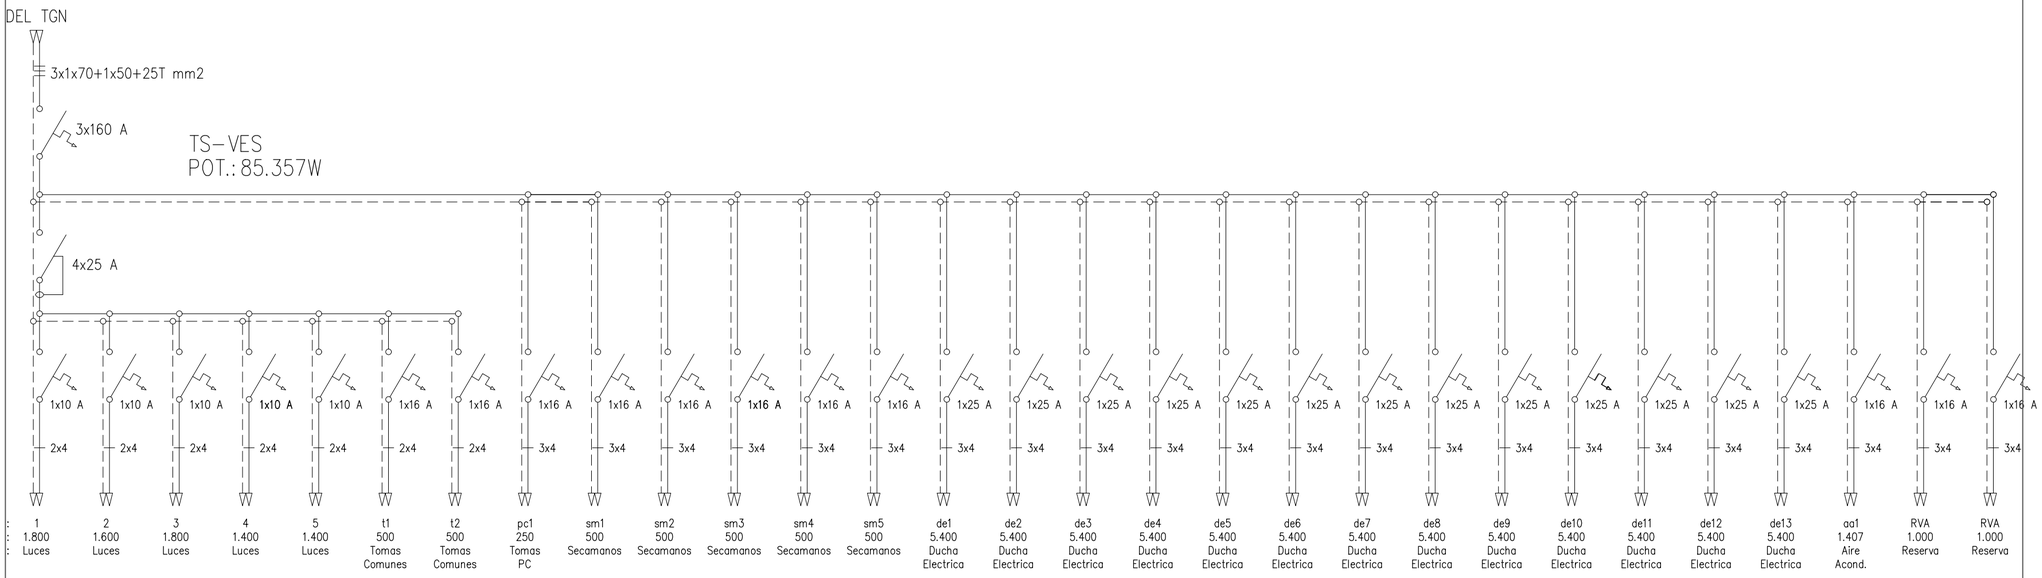

TS-VES (BLOQUE VESTUARIO)

Descripcion	#	Luces	Tomas	Toma Especial	Termo Calefon	Aire Acond.	Otros	Unitario	Potencia	R	S	T	RST
Luces	1	18						100	1.800	1.800			
Luces	2	16						100	1.600		1.600		
Luces	3	18						100	1.800			1.800	
Luces	4	14						100	1.400	1.400			
Luces	5	14						100	1.400		1.400		
Tomas	t1		5					100	500			500	
Tomas	t2		5					100	500	500			
Toma Especial	pc1			1				250	250		250		
Secamanos	sm1						1	500	500			500	
Secamanos	sm2						1	500	500	500			
Secamanos	sm3						1	500	500		500		
Secamanos	sm4						1	500	500			500	
Secamanos	sm5						1	500	500	500			
Ducha electrica	de1				1			5.400	5.400		5.400		
Ducha electrica	de2				1			5.400	5.400			5.400	
Ducha electrica	de3				1			5.400	5.400	5.400			
Ducha electrica	de4				1			5.400	5.400		5.400		
Ducha electrica	de5				1			5.400	5.400			5.400	
Ducha electrica	de6				1			5.400	5.400	5.400			
Ducha electrica	de7				1			5.400	5.400		5.400		
Ducha electrica	de8				1			5.400	5.400			5.400	
Ducha electrica	de9				1			5.400	5.400	5.400			
Ducha electrica	de10				1			5.400	5.400		5.400		
Ducha electrica	de11				1			5.400	5.400			5.400	
Ducha electrica	de12				1			5.400	5.400	5.400			
Ducha electrica	de13				1			5.400	5.400		5.400		
Aire Acond.	aa1					1		1.407	1.407			1.407	
Reserva	RVA						1	1.000	1.000	1.000			
Reserva	RVA						1	1.000	1.000			1.000	
		80	**10**	**1**	**13**	**1**	**7**						
DISTRIBUCION DE CARGA POR FASE										27.300	30.750	27.307	0

POTENCIA INSTALADA	85.357
FACTOR DE SIMULTANEIDAD DE CARGA	1,00
POTENCIA DECLARADA	85.357
CORRIENTE NOMINAL (Amperes)	162
CORTE GENERAL	3x160 A

REFERENCIAS

- Downlight Circular Tipo Led 20W – (3000°K)
- Panel cuadrado Tipo Led 18W – (4000°K)
- Panel cuadrado Tipo Led 12W – (4000°K)
- Proyector de Adosar Dirigible Tipo Led 30W – Blanco
- APLIQUE COLOR NEGRO BIDIRECCIONAL DIFUSOR CON LAMPARA HALOGENA
- LLAVE DE 1 PUNTO
- LLAVE DE COMBINACIÓN ESCALERA
- TOMA CORRIENTE BAJA ALTURA (h:0,4m)
- TOMA CORRIENTE BAJA ALTURA c/ TIERRA (h:0,4m)
- TOMA CORRIENTE MEDIA ALTURA (h:1,2m)
- TOMA CORRIENTE MEDIA ALTURA c/ TIERRA (h:1,2m)
- TOMA CORRIENTE TRIAFASICO MEDIA ALTURA c/ TIERRA (h:1,2m)
- PUESTO DE TRABAJO: 2 TOMAS PC + 2 TOMAS COMUNES + 1 TOMA TELEFONICO + 1 TOMA DE DATOS
- ALIMENTACION A TERMOCALEFON
- ALIMENTACION A EXTRACTOR
- TOMA DE TV
- TOMA DE TELEFONO
- ALIMENTACION A AIRE ACONDICIONADO
- CAJA DE SEÑALES
- TABLERO ELECTRICO

APF | ASOCIACIÓN PARAGUAYA DE FÚTBOL

PROYECTO	ALBIROGA
LAMINA	ARQUITECTURA_ELECTRICA
	PLANTA_VESTUARIO
ESCALA	1/100
FECHA	ABRIL-2018

I09

NOTA: TODAS LAS MEDIDAS ESTAN EXPRESADAS EN METROS Y DEBERAN SER RECTIFICADAS EN OBRA