




PLANTA DEPÓSITO  
ESC.: 1/100

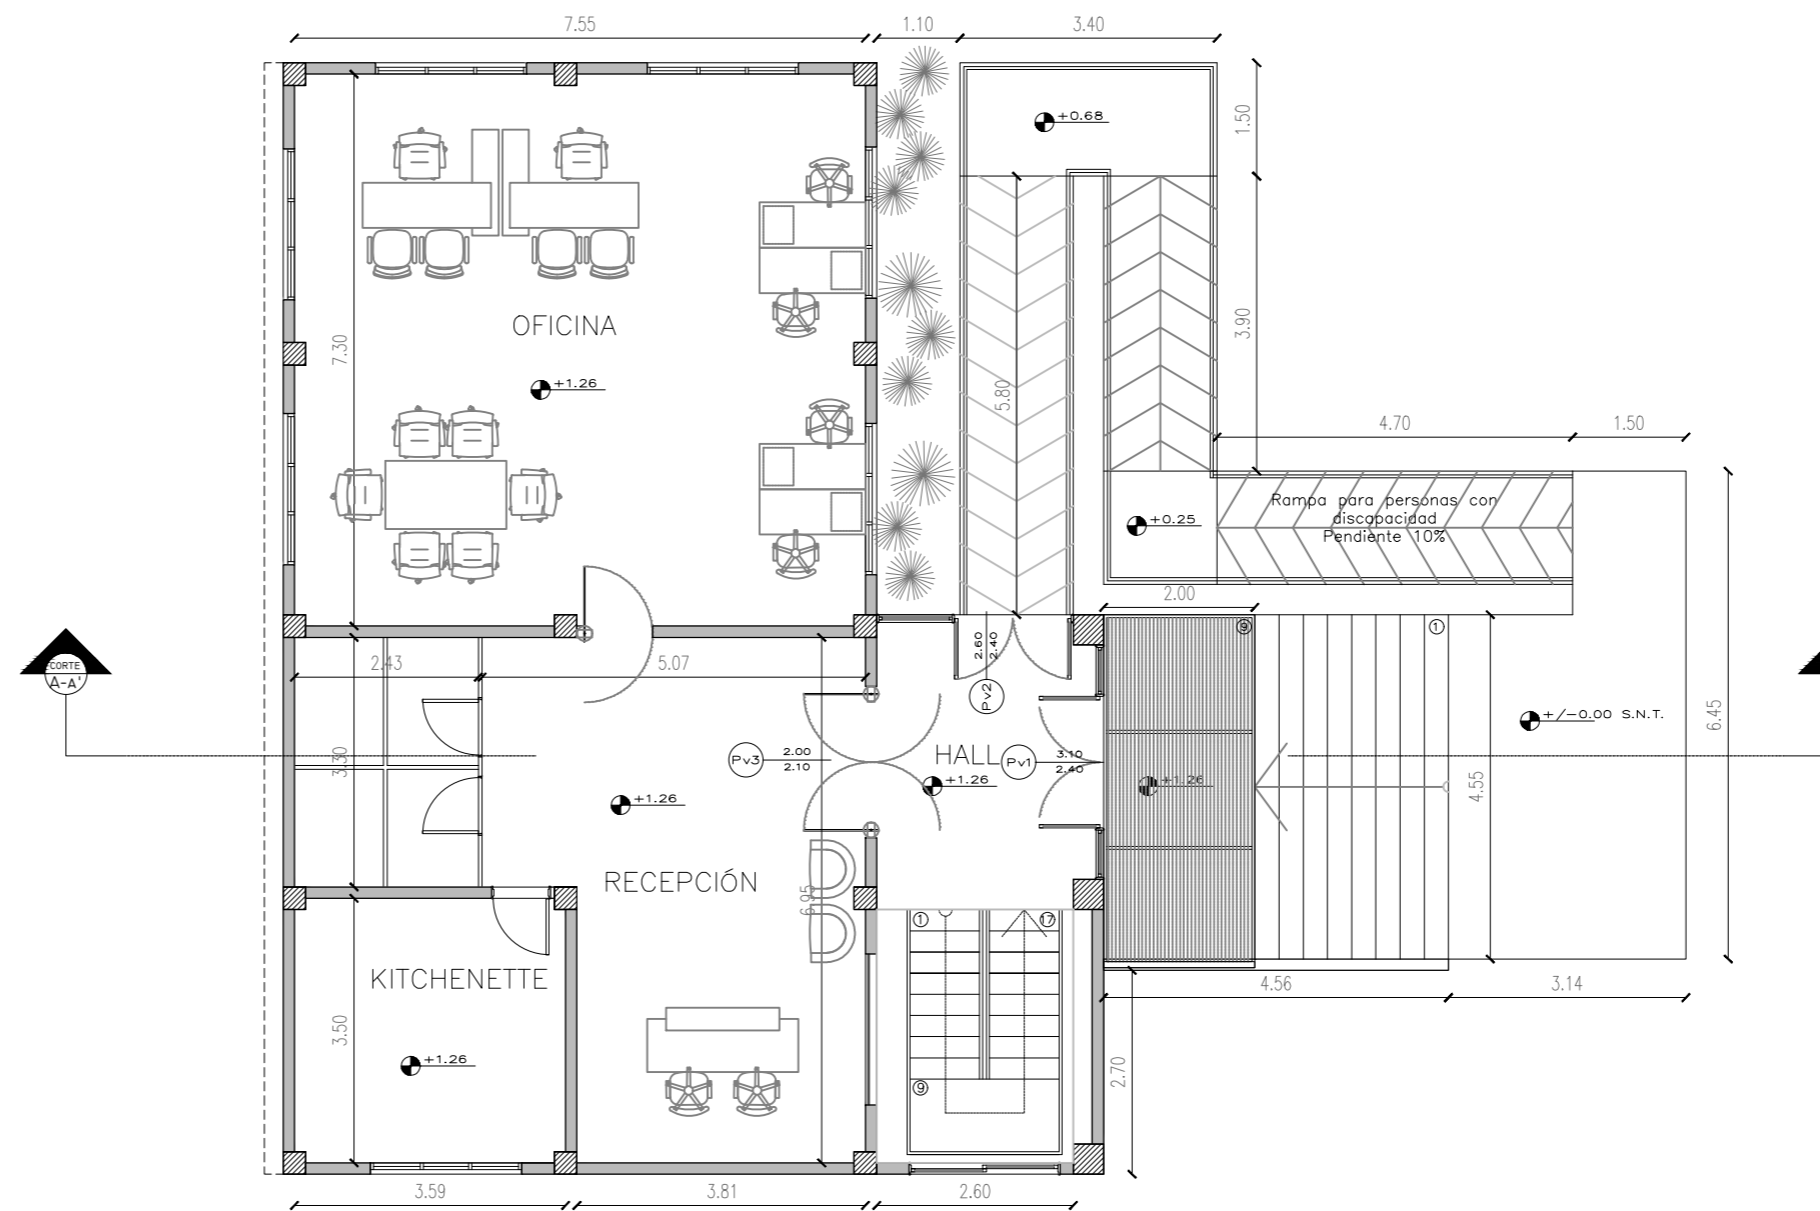

PLANTA BAJA  
ESC.: 1/100

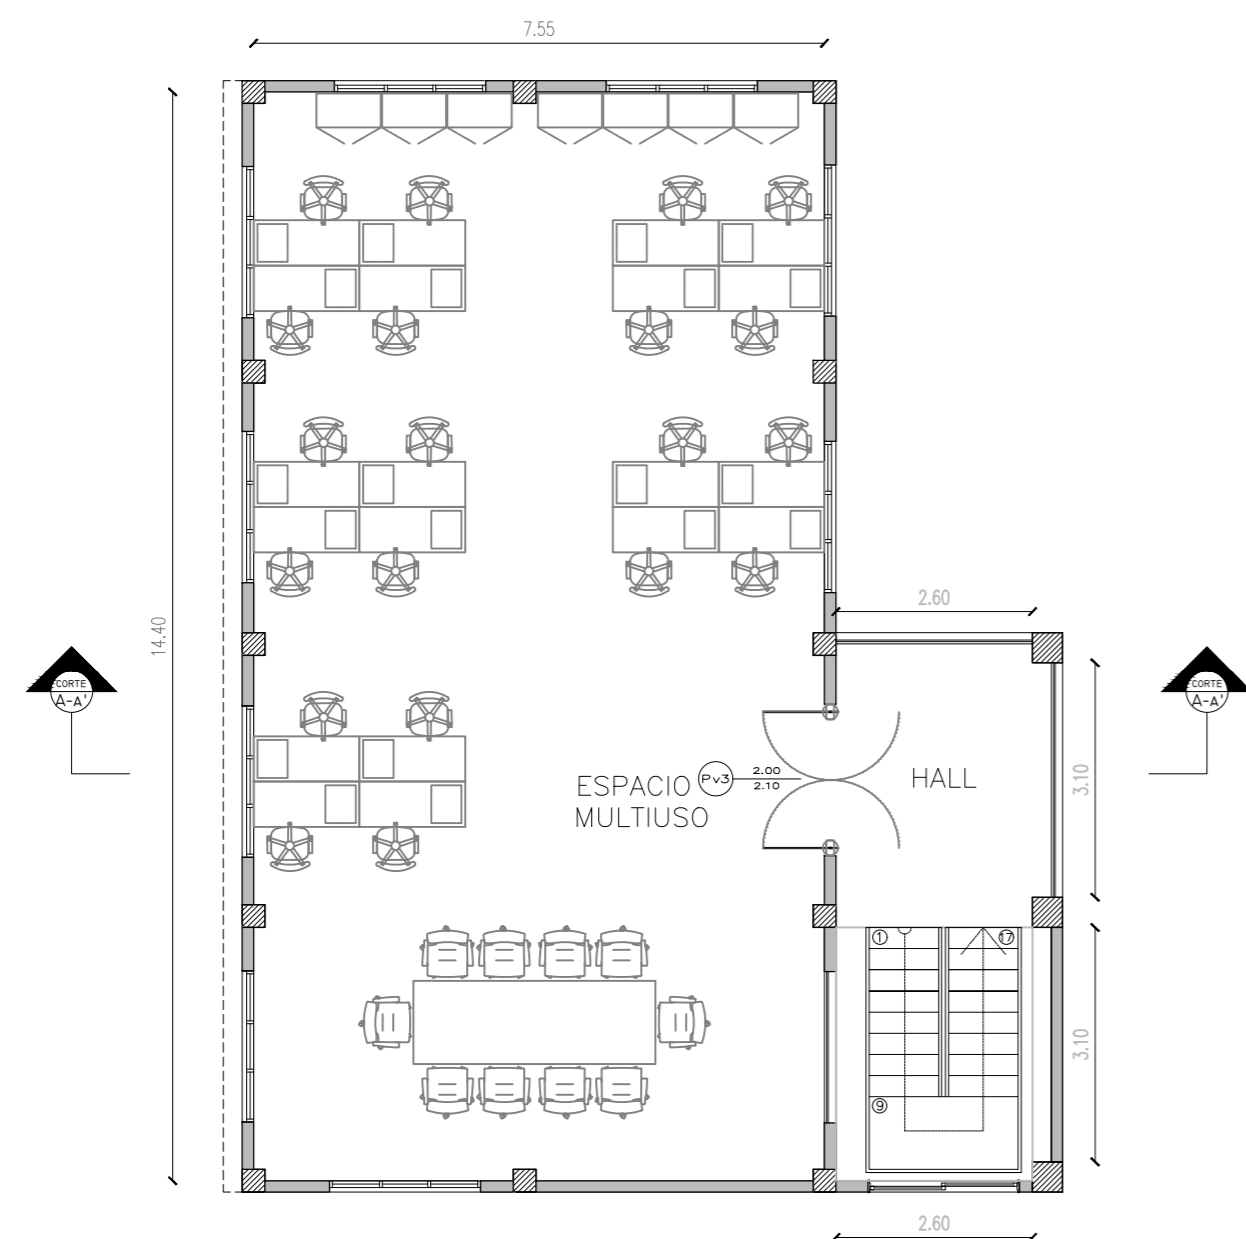

PLANTA 1º NIVEL  
ESC.: 1/100

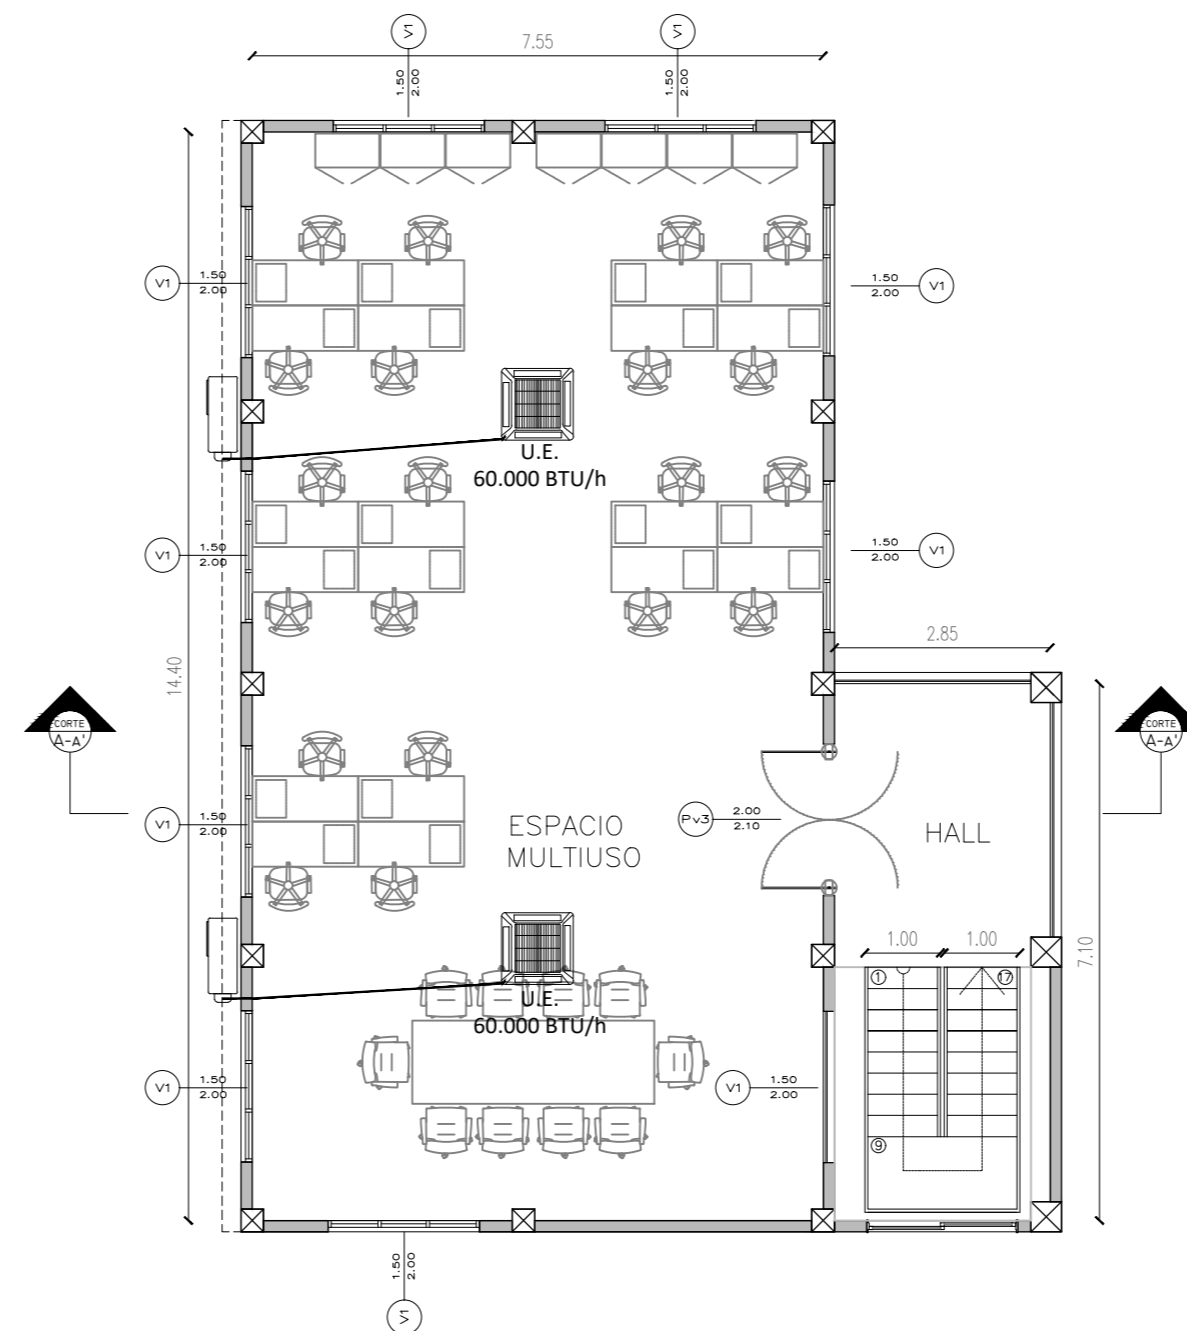

PLANTA 2º NIVEL  
ESC.: 1/100



APF | ASOCIACIÓN PARAGUAYA DE FÚTBOL

PROYECTO	ALBIROGA
LAMINA	PLANTAS_ARQUITECTÓNICAS
	PLANTAS_EDIFICIO_DIRECCION_TECNICA
ESCALA	1/100
FECHA	ABRIL-2018

J01

NOTA: TODAS LAS MEDIDAS ESTAN EXPRESADAS EN METROS Y DEBERAN SER RECTIFICADAS EN OBRA.