


FACHADA - DIRECCIÓN TÉCNICA
ESC.: 1/100

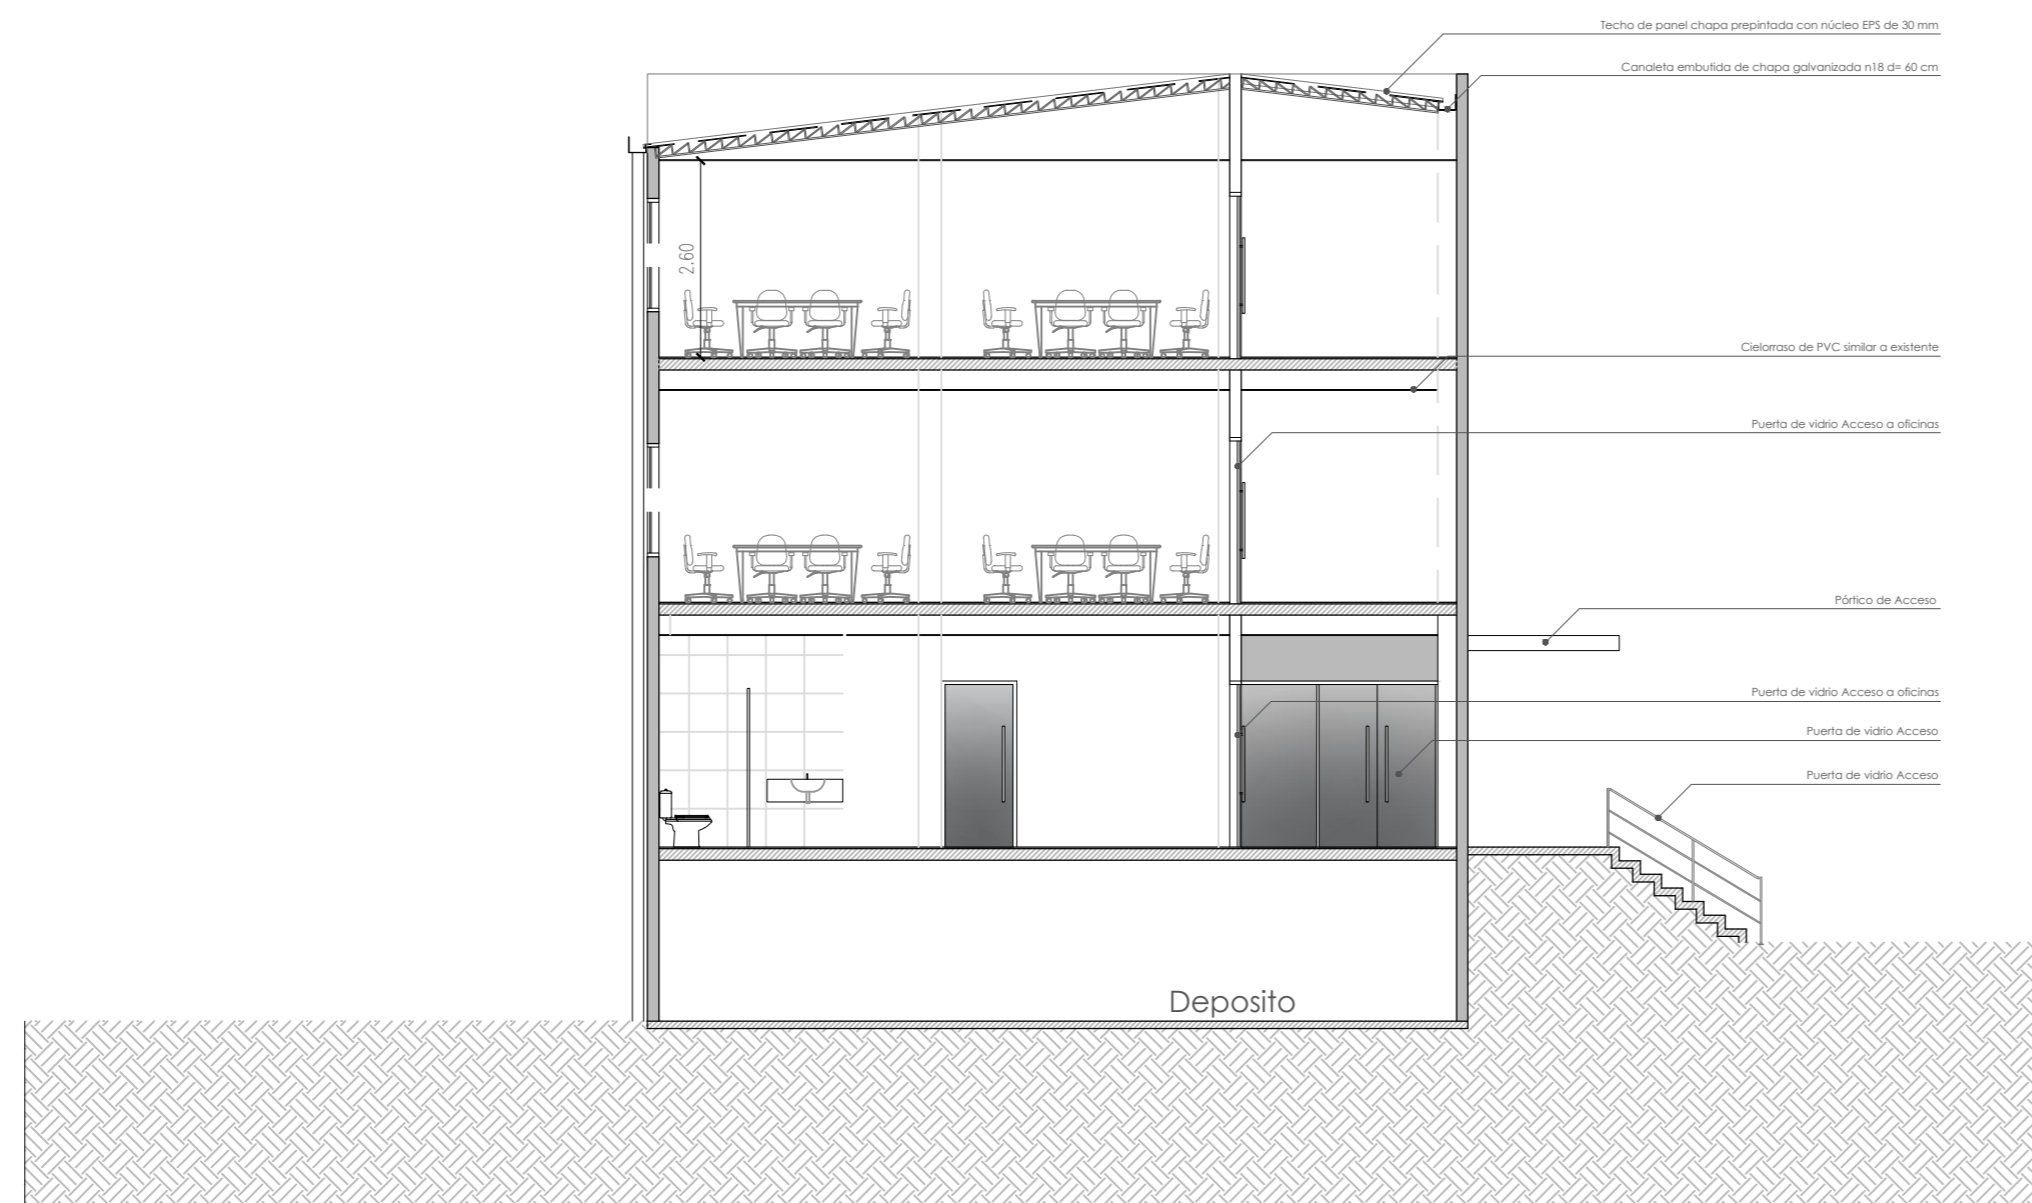

APF | ASOCIACIÓN PARAGUAYA DE FÚTBOL

PROYECTO	ALBIROGA	J02
LAMINA	PLANTAS_ARQUITECTÓNICAS	
	PLANTAS_DIRECCION_TÉCNICA	
ESCALA	1/125 FECHA MARZO-2018	

TODAS LAS MEDIDAS ESTAN EXPRESADAS EN METROS Y DEBERAN SER RECTIFICADAS EN OBRA.