




CORTE ESQUEMÁTICO  
SENDERO PERIMETRAL

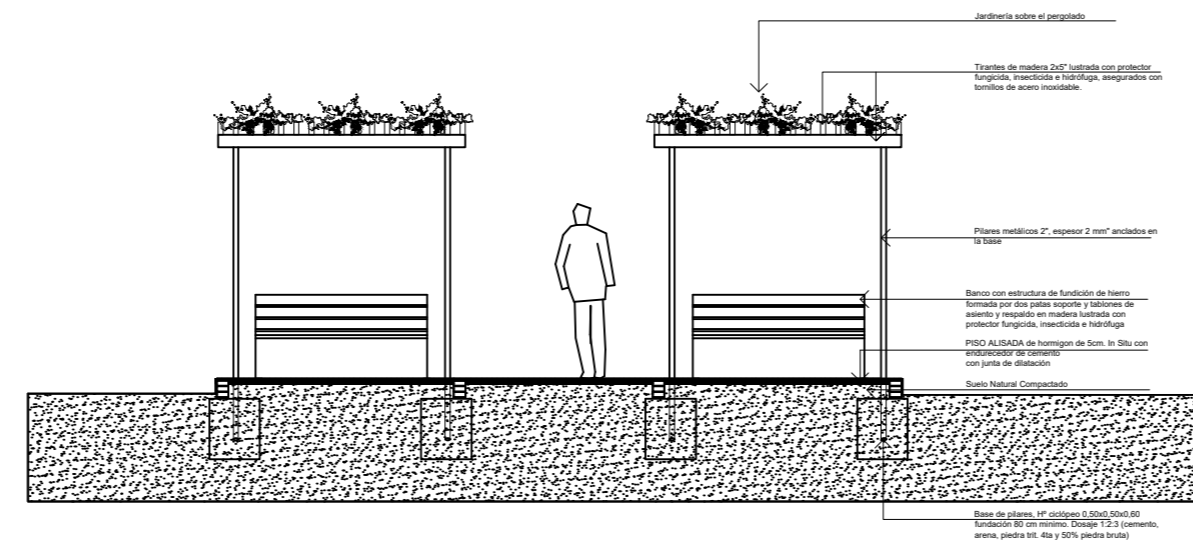

CORTE ESQUEMÁTICO  
SENDERO PEATONAL

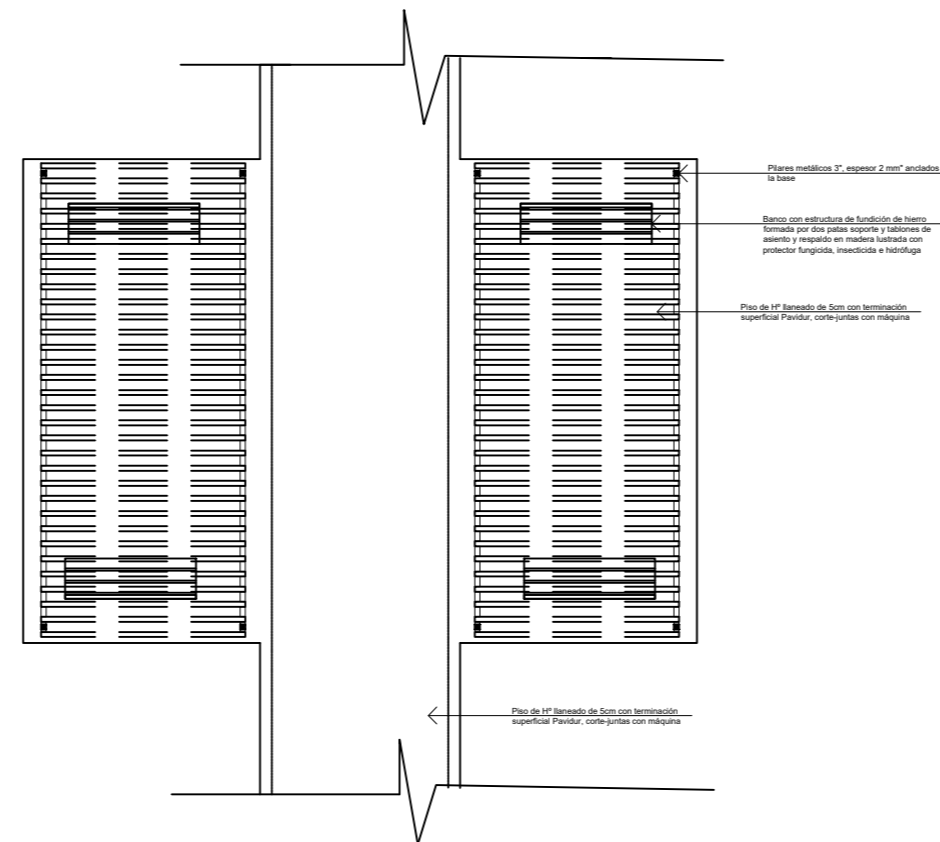

PLANTA  
SENDERO PEATONAL

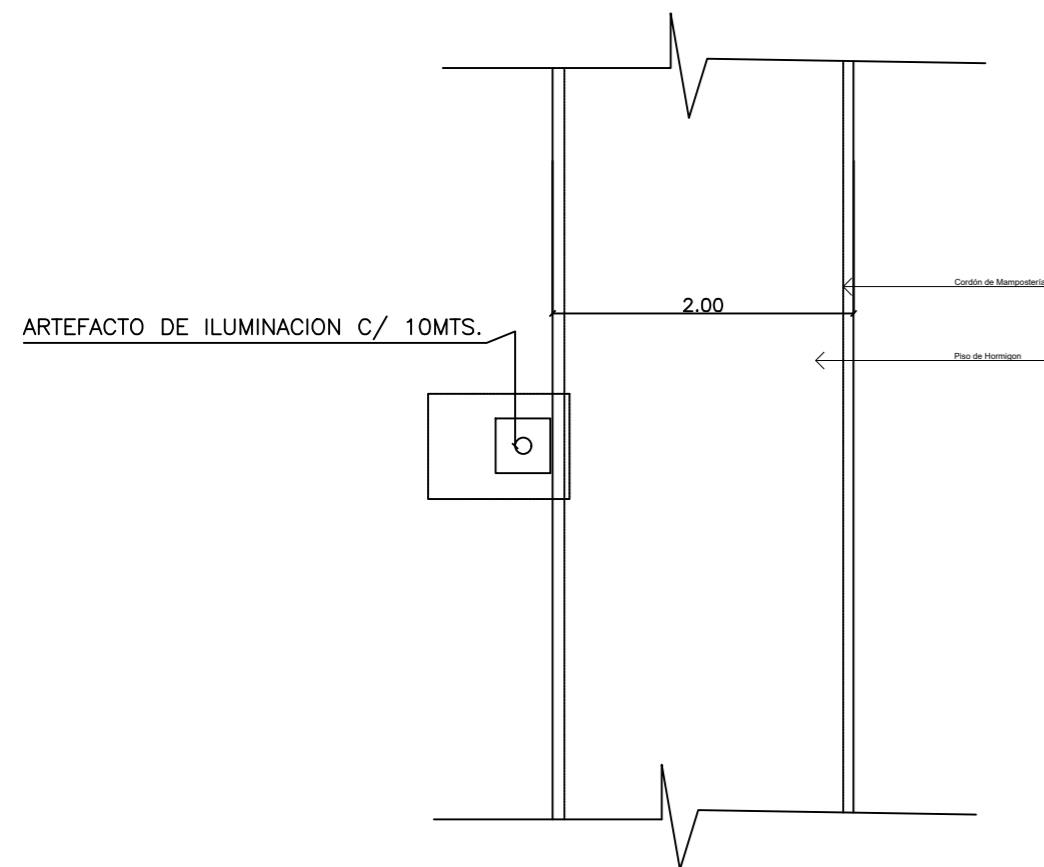

PLANTA  
SENDERO PERIMETRAL



APF | ASOCIACIÓN PARAGUAYA DE FÚTBOL

PROYECTO **ALBIROGA**

LAMINA **PLANTAS\_ARQUITECTÓNICAS**

**DETALLE\_CAMINEROS**

ESCALA 1/75 | FECHA **ABRIL-2018**

**K02**

NOTA: TODAS LAS MEDIDAS ESTÁN EXPRESADAS EN METROS Y DEBERÁN SER RECTIFICADAS EN OBRA.