
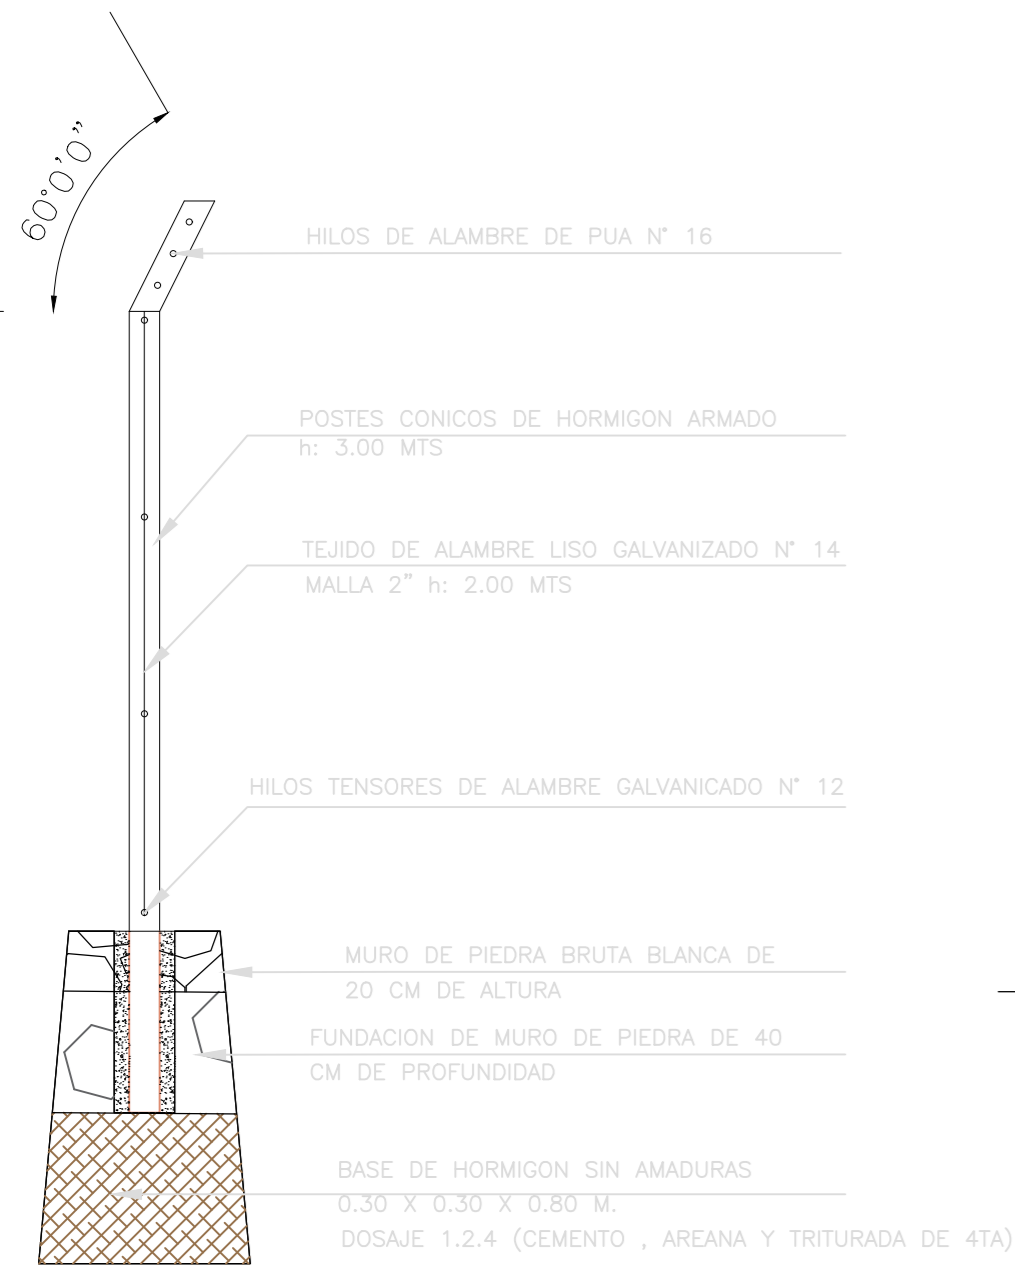


PLANTA CERCO METALICO PERIMETRAL
ESC: 1/25

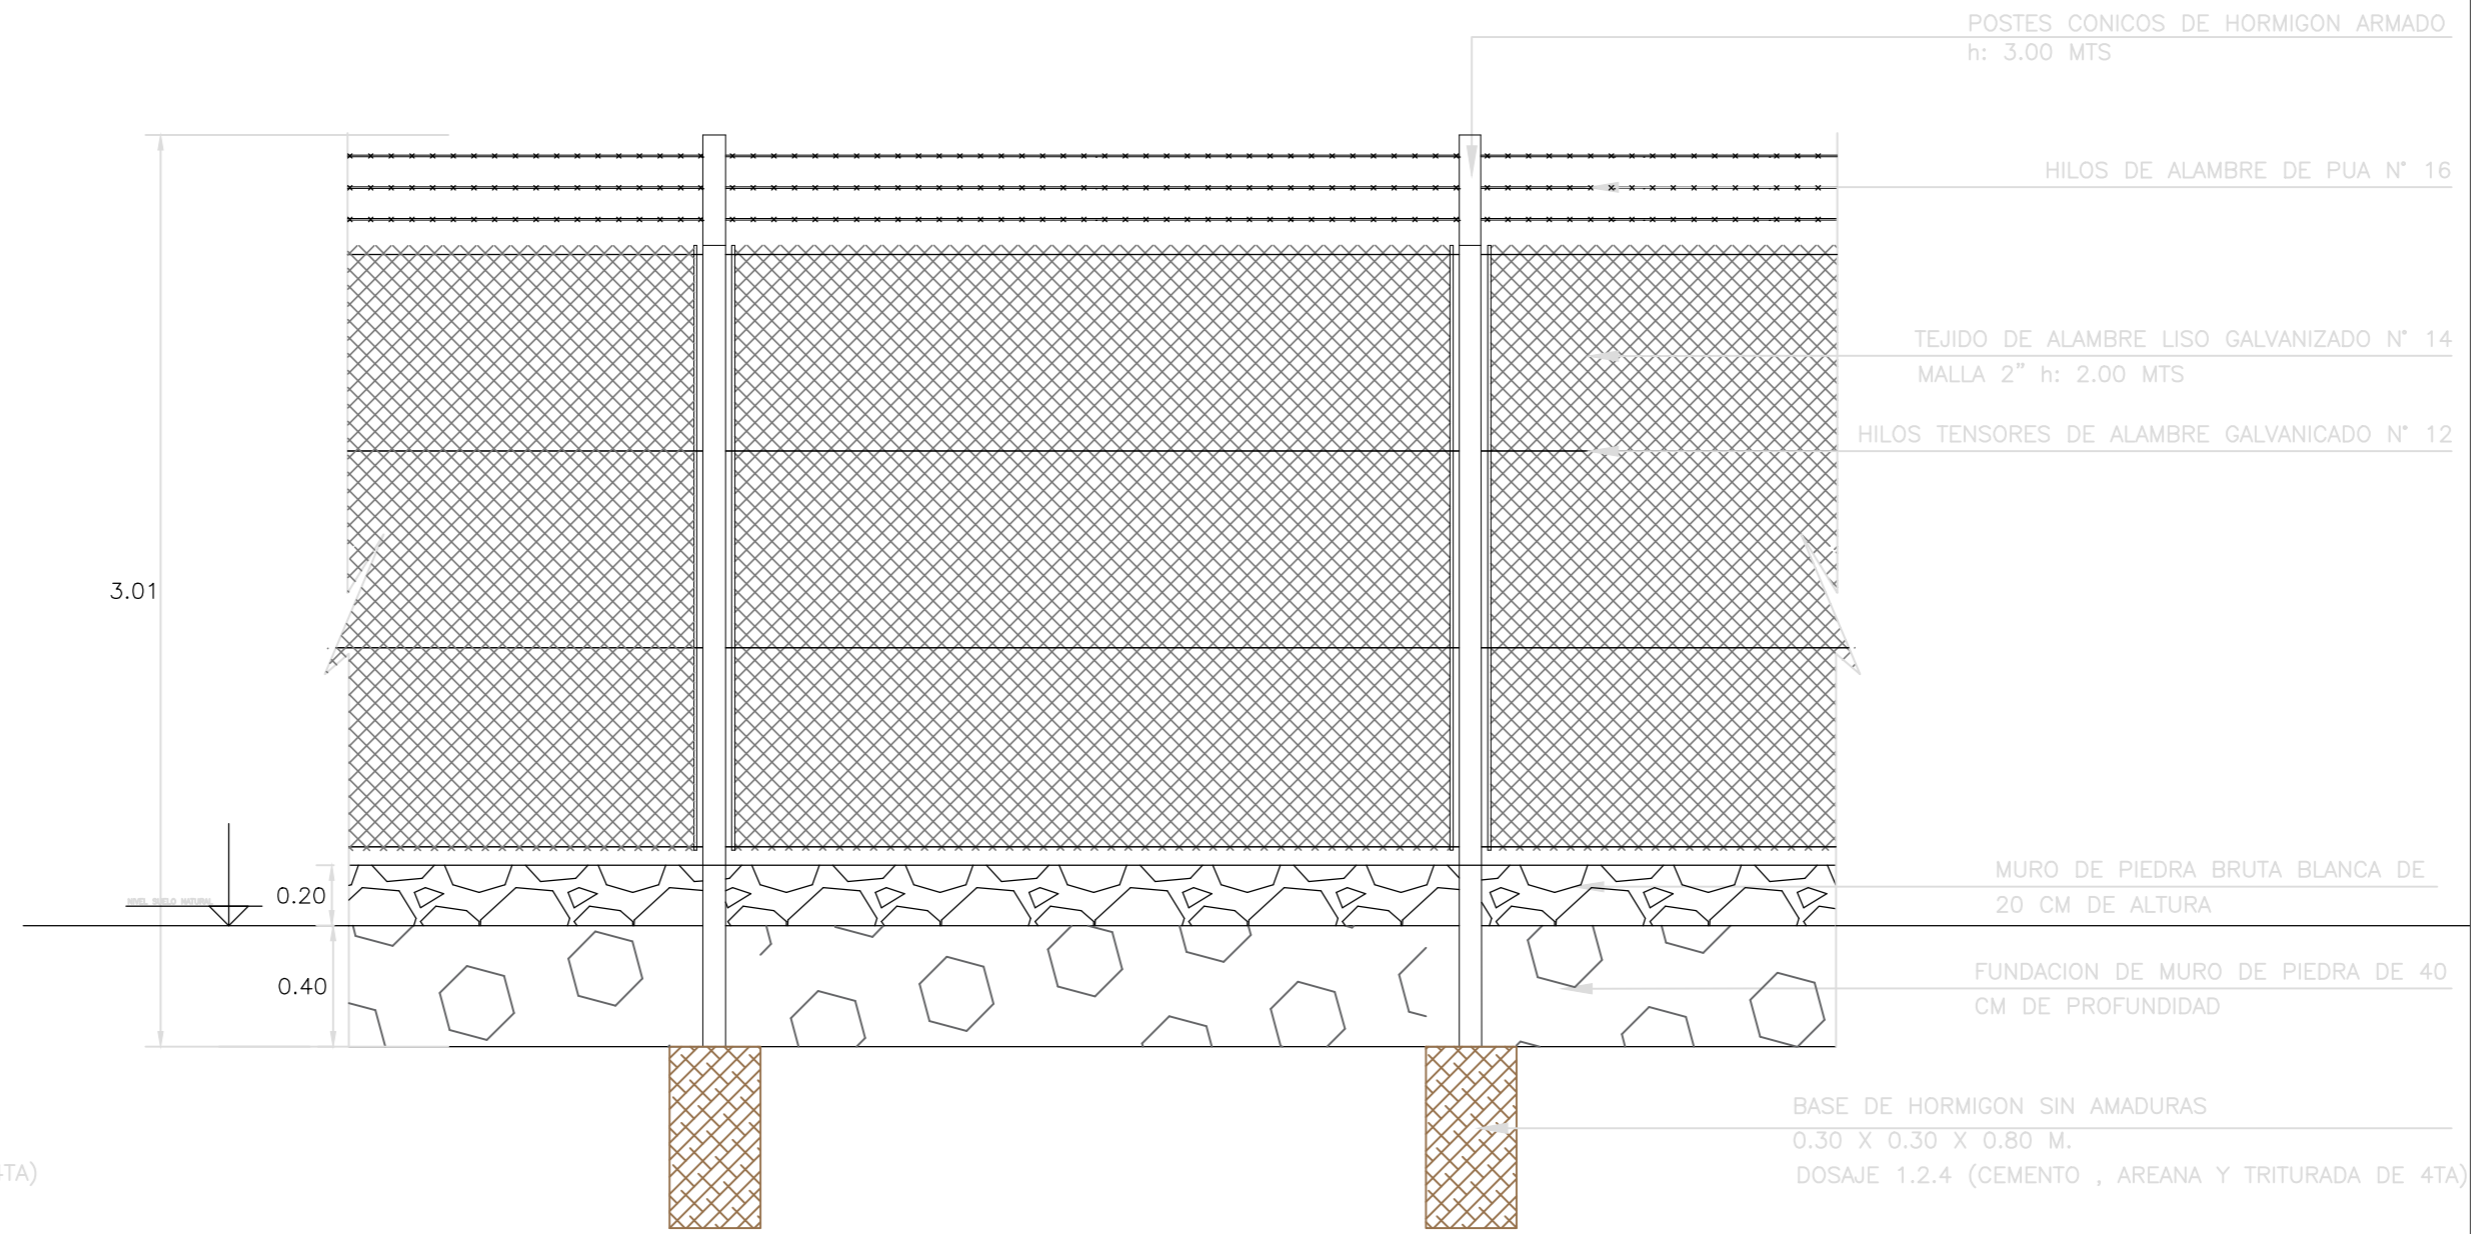

APF | ASOCIACIÓN PARAGUAYA DE FÚTBOL

PROYECTO **ALBIROGA**

LAMINA **PLANTAS_ARQUITECTÓNICAS**

DETALLE_CERCO_PERIMETRAL

ESCALA 1/75 FECHA **ABRIL-2018**

NOTA: TODAS LAS MEDIDAS ESTAN EXPRESADAS EN METROS Y DEBERAN SER RECTIFICADAS EN OBRA.

K03