

REFERENCIAS

- Las medidas que deberán respetarse son las medidas de ejes indicados, y los niveles.

- Todas las medidas están expresadas en metros, salvo indicación contraria.


- Las dimensiones finales de pilares y vigas, serán las resultantes del Cálculo Estructural a realizar

REFERENCIAS

- P Puerta de madera
- V Ventana vidrio y aluminio
- PV Cerramiento vidrio y aluminio

- Mampostería de ladrillo común revocado
- Mampostería de ladrillo hueco revocado
- Mampostería ladrillo común visto
- Muro de durlock 0.10
- Muro cara vista

- PAVIMENTO DE HºAº ESPESOR 0,10 MTS CON VARILLAS DE 6MM EN CUADROS DE 15X15
- FUTURA PISTA DE TARTAN
- FUTURA PISTA PASTO SINTETICO
- FUTURO PISO CAUCHO Espesor 5mm.
- PISO CERÁMICO 45X45
- PISO CERÁMICO 60X60
- BORDE ANTIDESLIZANTE

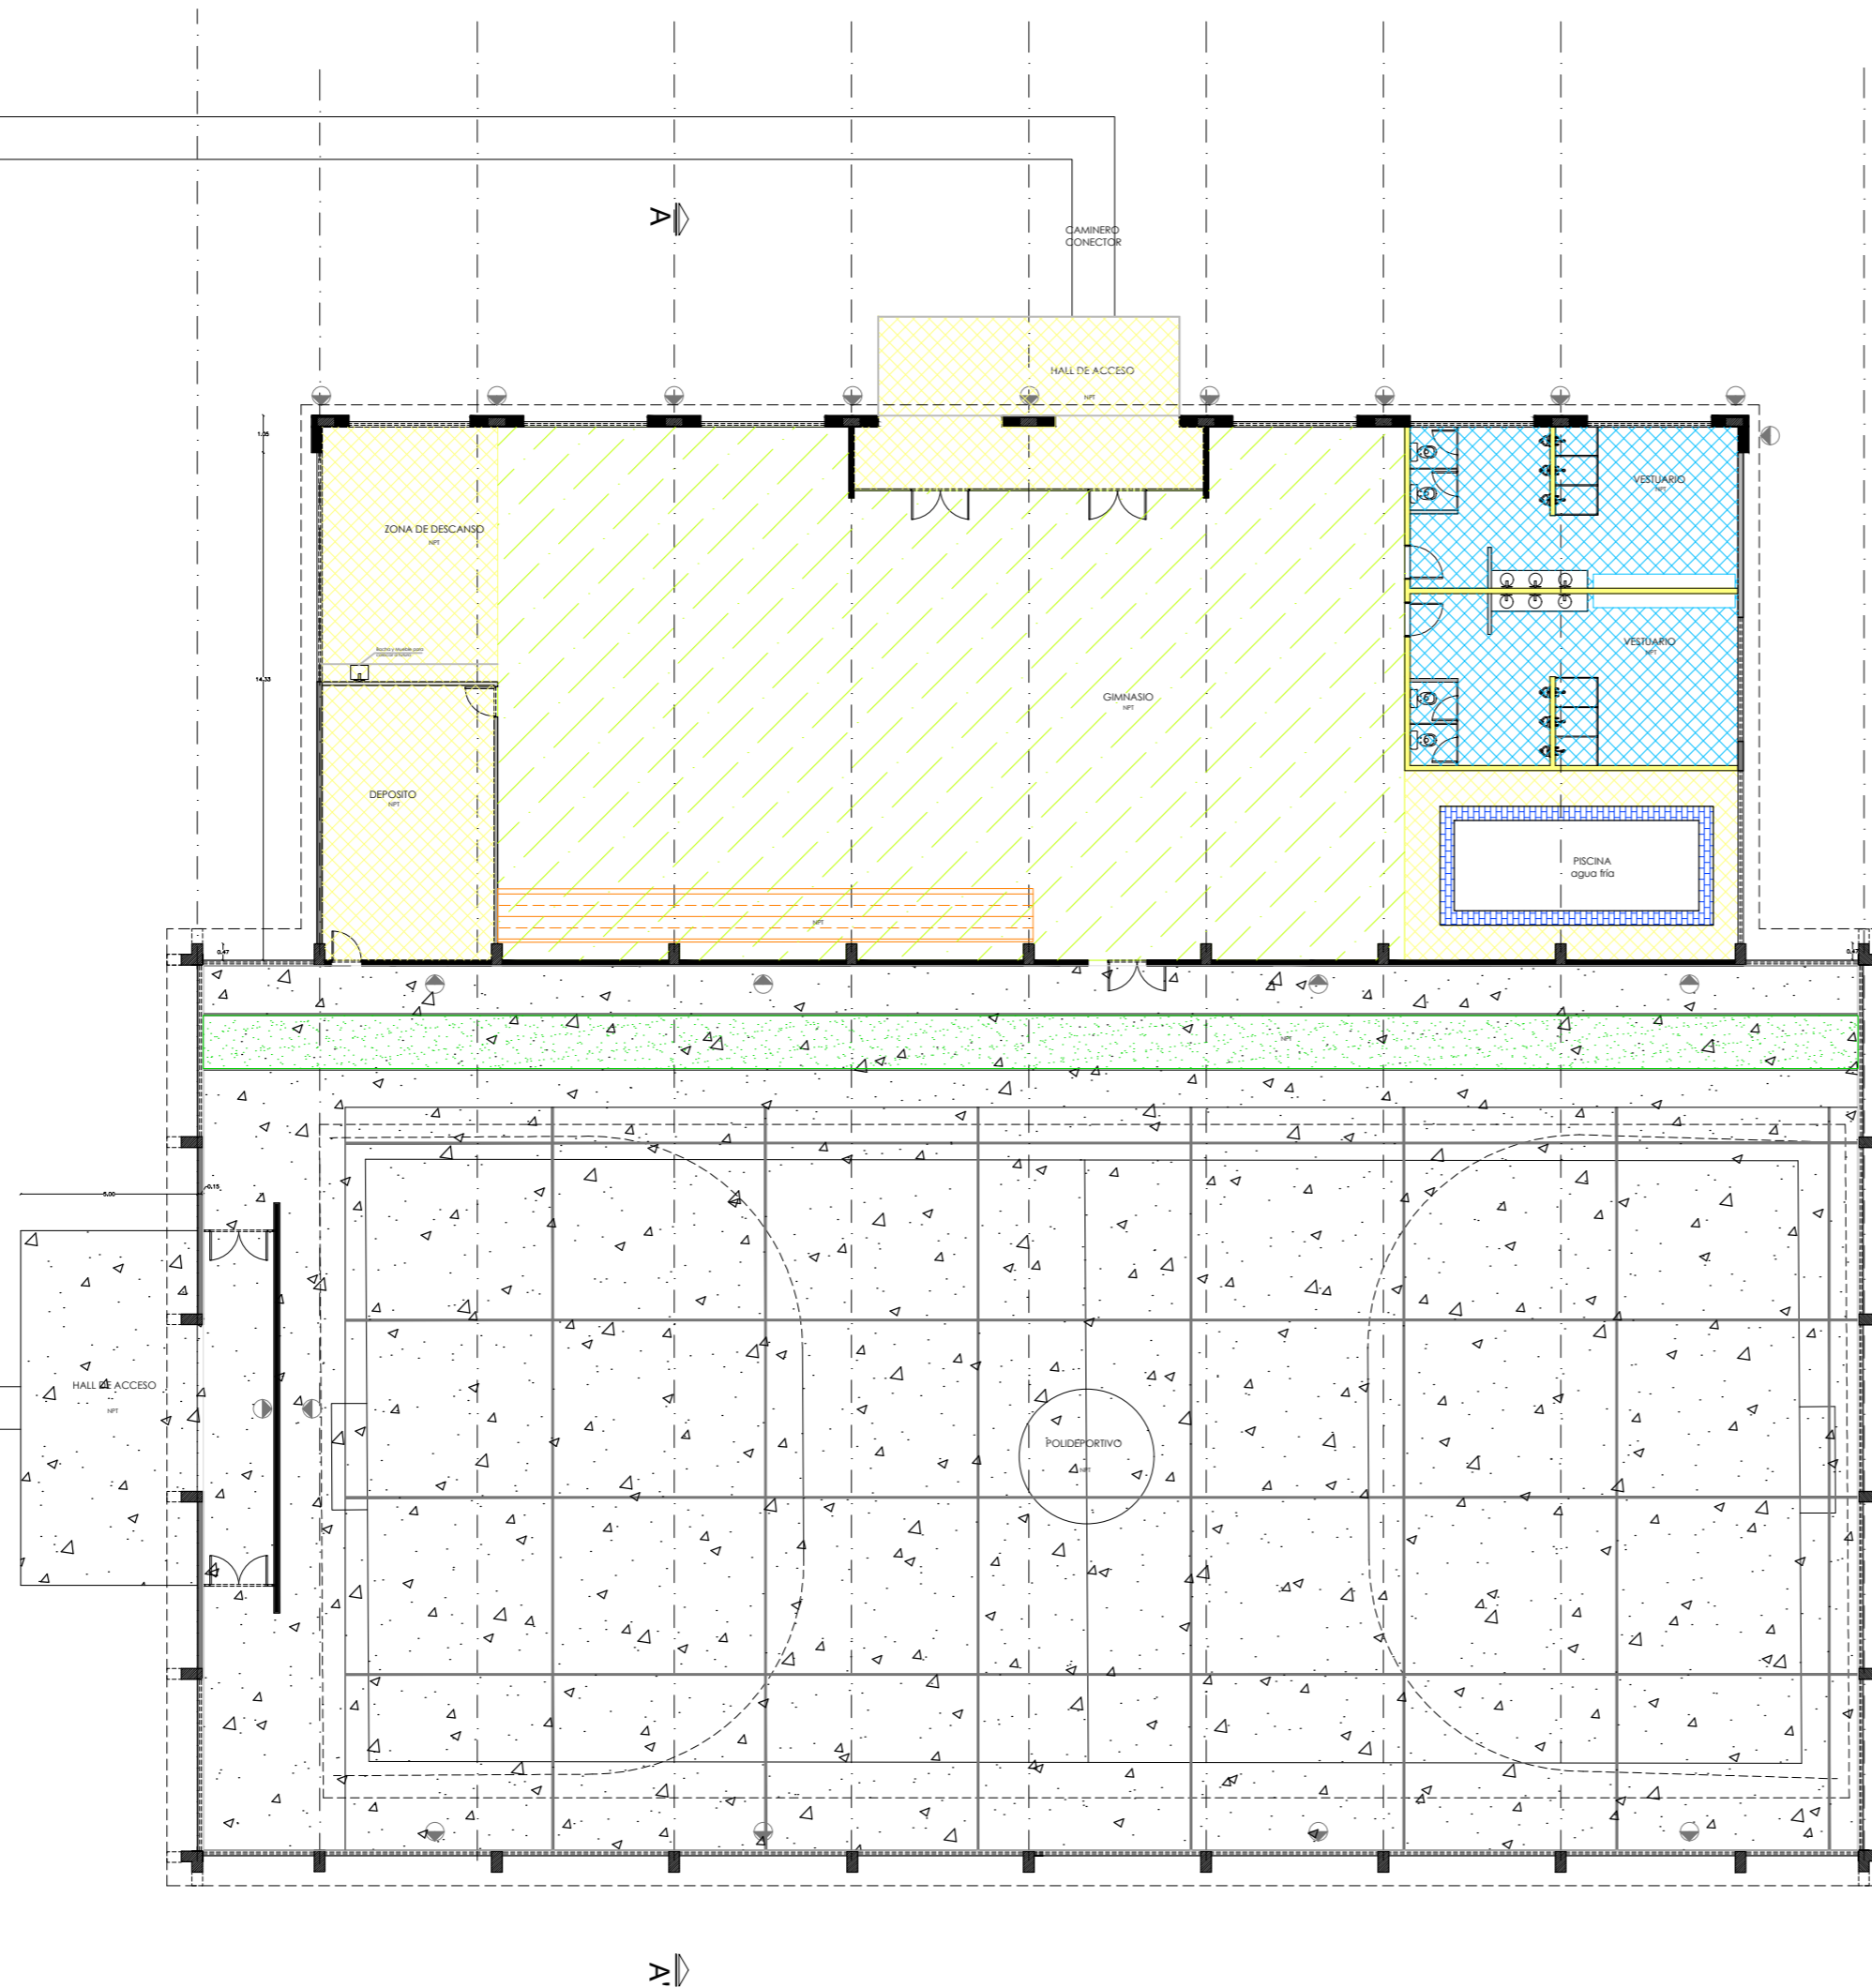

PLANTA DE PISOS
ESC 1:200



APF | ASOCIACIÓN PARAGUAYA DE FÚTBOL

PROYECTO ALBIROGA

LAMINA ARQUITECTURA_PLANTA_PISOS

POLIDEPORTIVO_MAYORES

ESCALA 1/200 FECHA ABRIL-2018

L03

NOTA: TODAS LAS MEDIDAS ESTAN EXPRESADAS EN METROS Y DEBERAN SER RECTIFICADAS EN OBRA.