




REFERENCIAS






- Las medidas que deberán respetarse son las medidas de ejes indicados, y los niveles.

- Todas las medidas están expresadas en metros, salvo indicación contraria.

- Las dimensiones finales de pilares y vigas, serán las resultantes del Cálculo Estructural a realizar

 
REFERENCIAS

-  Puerta de madera
-  Ventana vidrio y aluminio
-  Cerramiento vidrio y aluminio

-  Mampostería de ladrillo común revocado
-  Mampostería de ladrillo hueco revocado
-  Mampostería ladrillo común visto
-  Muro de durlock 0.10
-  Muro cara vista


V7

TIPO	4 HOJAS FIJAS Y 2 HOJAS CORREDIZAS
CANTIDAD	01 UNIDAD
ESTRUCTURA	TUBO DE ALUMINIO 30x30
HERRAJE	PICO DE LORO
VIDRIO	VIDRIO TEMPLADO INCOLORO 8MM
DIM. VANO	1.42X1.50
ANTEPECHO	1.15
UBICACION	FACHADA ORNAMENTADA

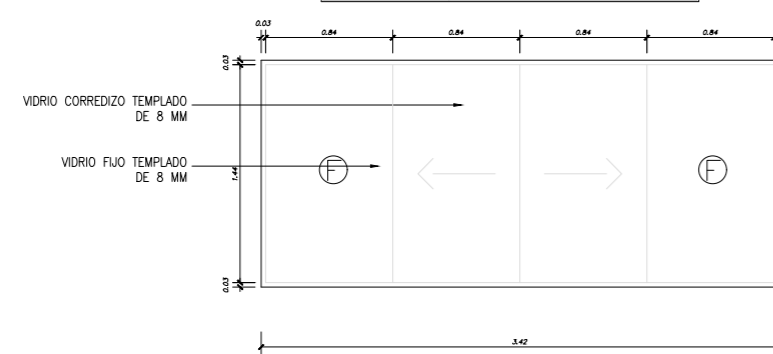

V8

TIPO	4 HOJAS FIJAS Y 2 HOJAS CORREDIZAS
CANTIDAD	01 UNIDAD
ESTRUCTURA	TUBO DE ALUMINIO 30x30
HERRAJE	PICO DE LORO
VIDRIO	VIDRIO TEMPLADO INCOLORO 8MM
DIM. VANO	6.46X1.50
ANTEPECHO	1.15
UBICACION	FACHADA ORNAMENTADA

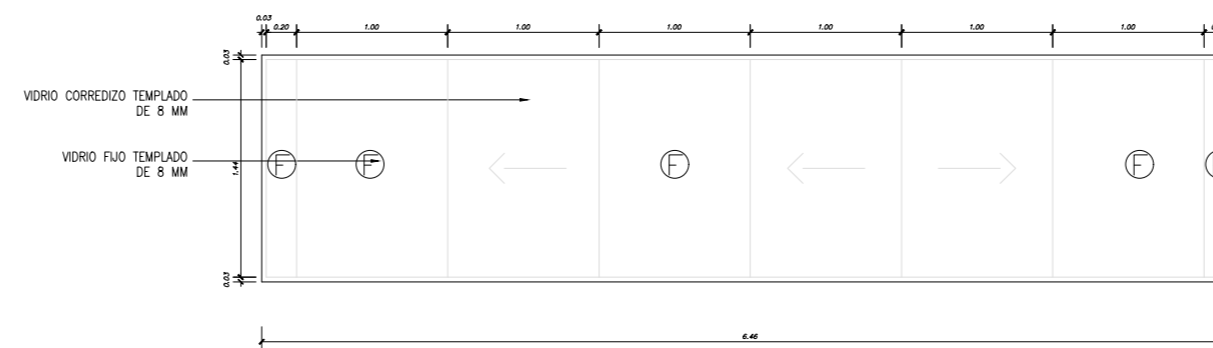

APF | ASOCIACIÓN PARAGUAYA DE FÚTBOL

PROYECTO ALBIROGA

LAMINA ARQUITECTURA_DETALLE_ABERTURAS

POLIDEPORTIVO_MAYORES

ESCALA 1/50 FECHA ABRIL-2018

L07

NOTA: TODAS LAS MEDIDAS ESTAN EXPRESADAS EN METROS Y DEBERAN SER RECTIFICADAS EN OBRA.