


SIMBOLOGIA DE HIDRAULICAS	
	TUBERIA DE AGUA FRIA, PVC 250 PSI.
	TUBERIA DE AGUA FRIA, PVC 250 PSI.
	"TEE" HORIZONTAL.
	CODO HORIZONTAL.
	CODO A 45 GRADOS.
	CODO VERTICAL HACIA ARRIBA.
	VALVULA DE CONTROL HORIZONTAL.
	MEDIDOR DE AGUA.
	CHEQUE HORIZONTAL.
	INDICA DIAMETRO DE LA TUBERIA.
	CHORRO DE BRONCE PARA 125 PSI.
	AGUA FRIA Ø INDICADO.
	REGISTRO 60X60

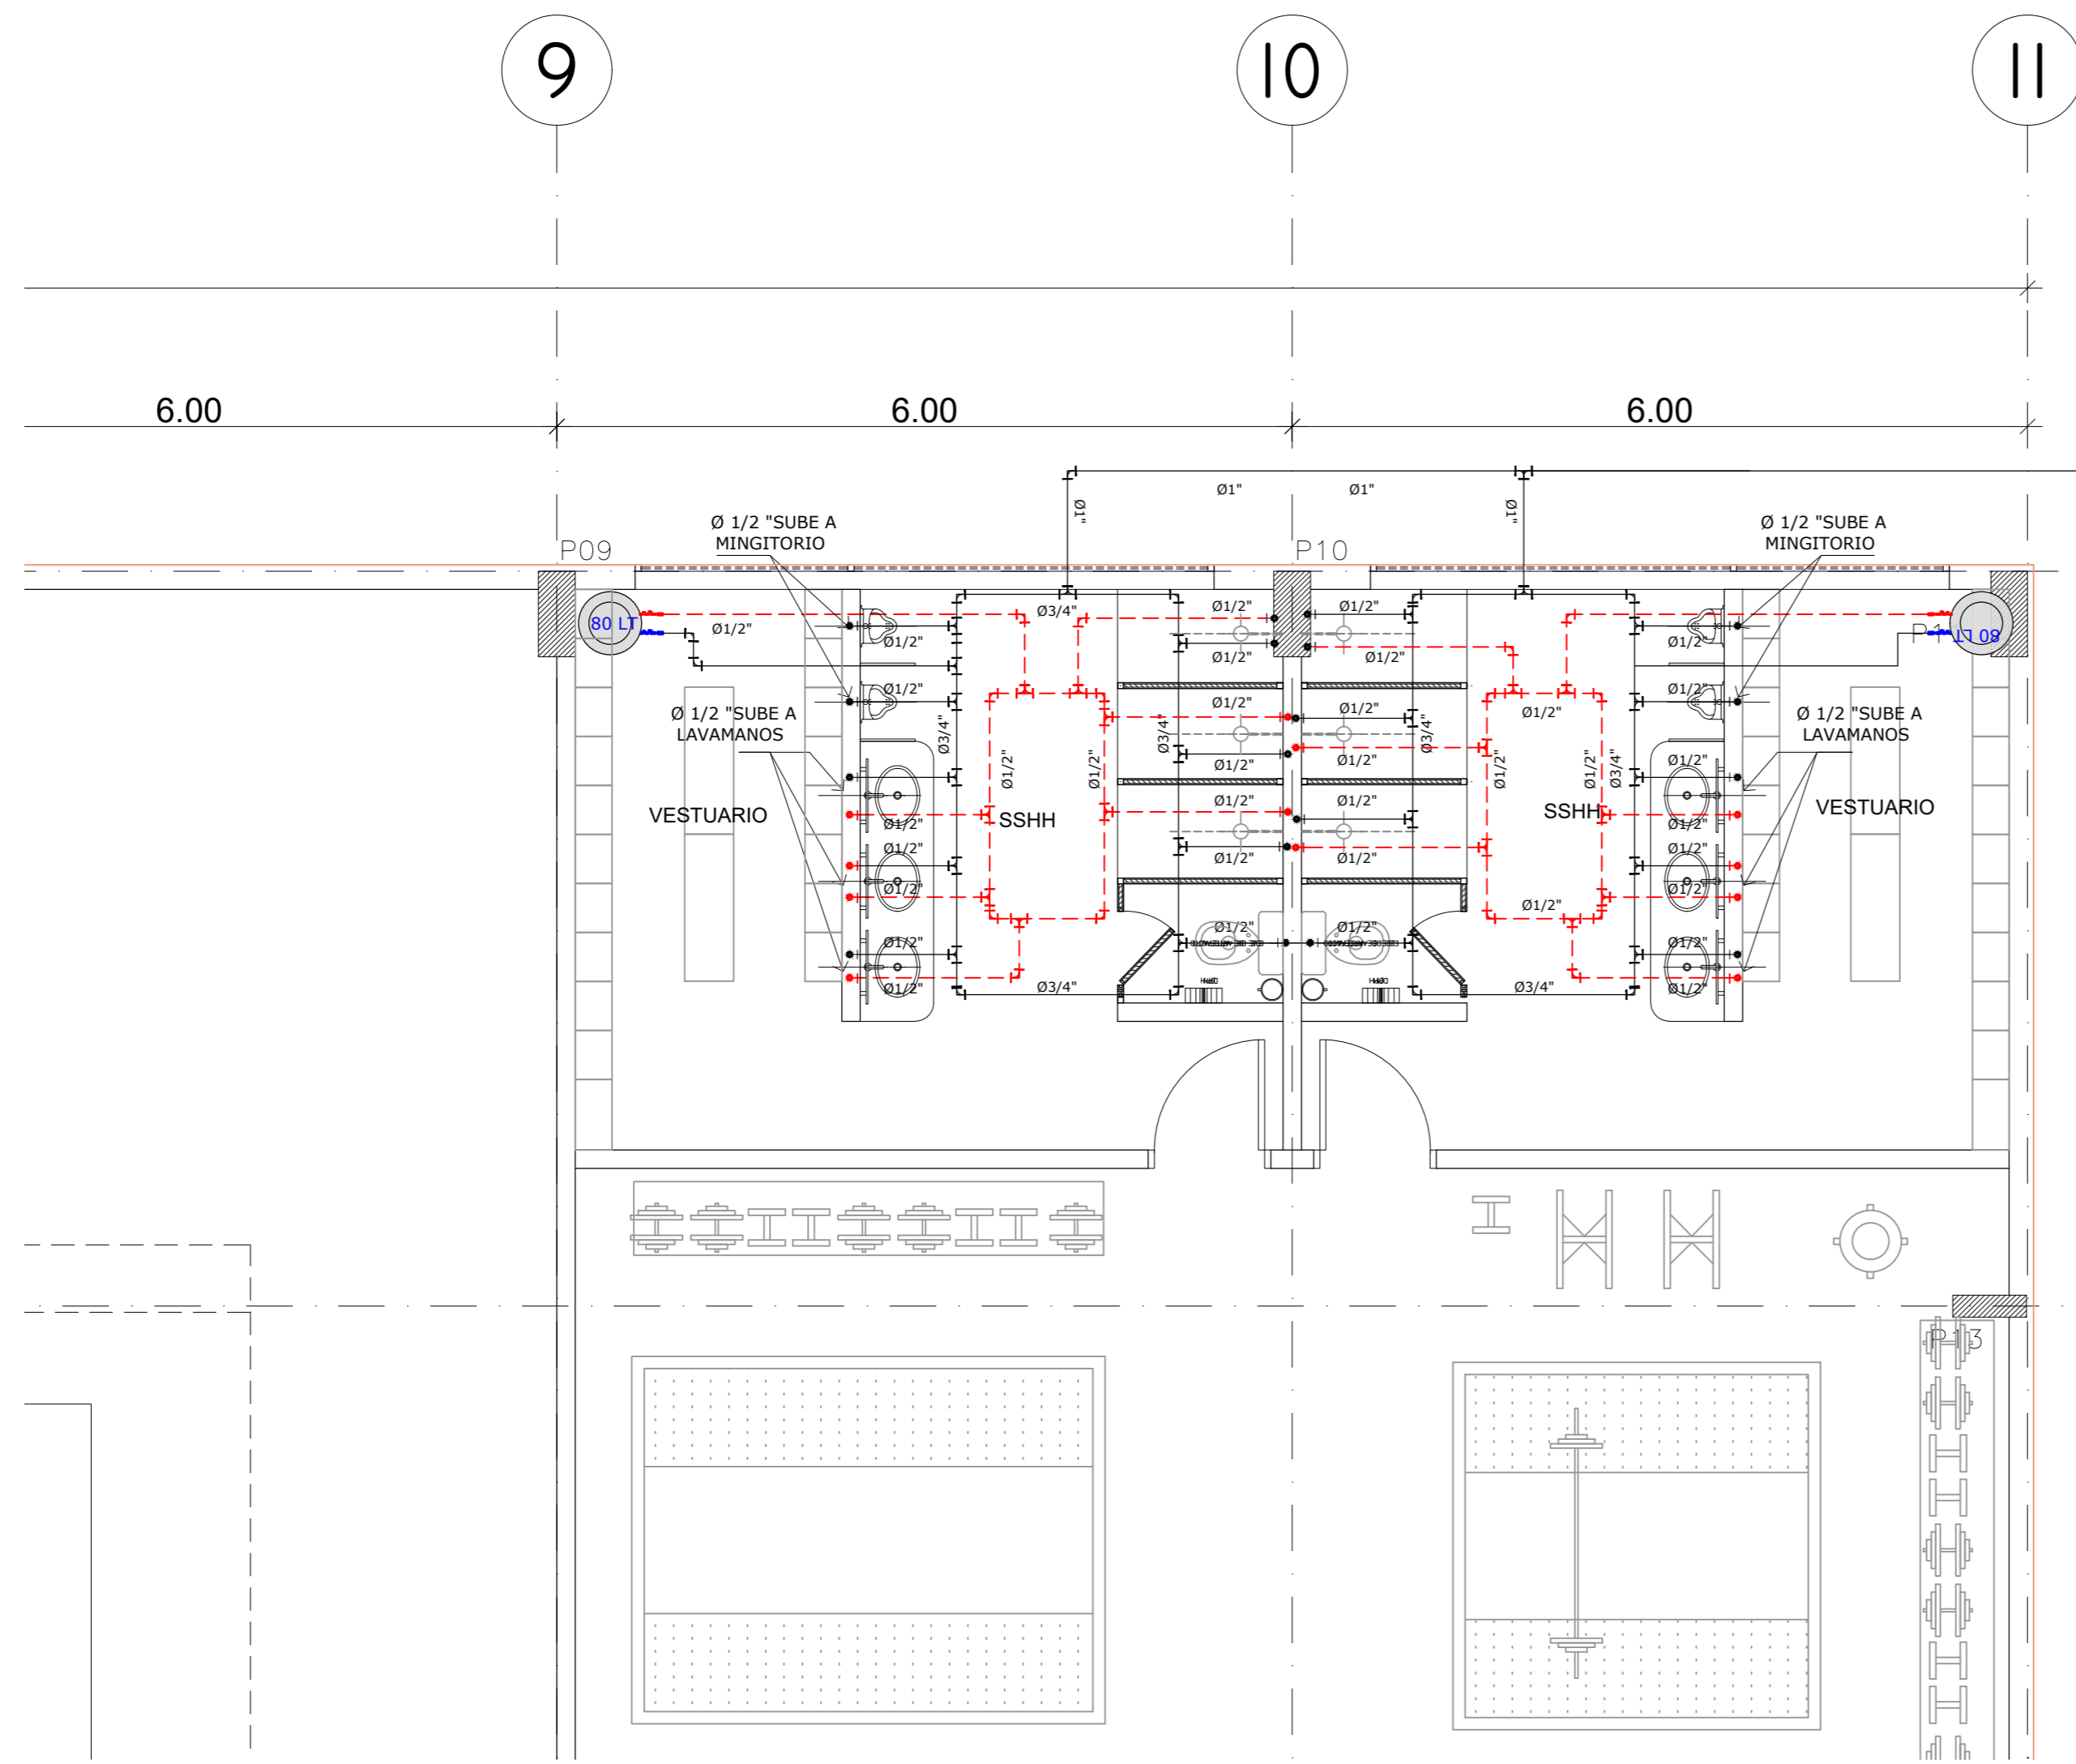

APF | ASOCIACIÓN PARAGUAYA DE FÚTBOL

PROYECTO	ALBIROGA
LAMINA	PLANTA_CLOACAL
PLANTA_POLIDEPORTIVO_MENORES	
ESCALA	1/50
FECHA	ABRIL-2018

G11

NOTA: TODAS LAS MEDIDAS ESTAN EXPRESADAS EN METROS Y DEBERAN SER RECTIFICADAS EN OBRA