


### REFERENCIAS:

- Muros existentes
- Muros a demoler
- Muros nuevos

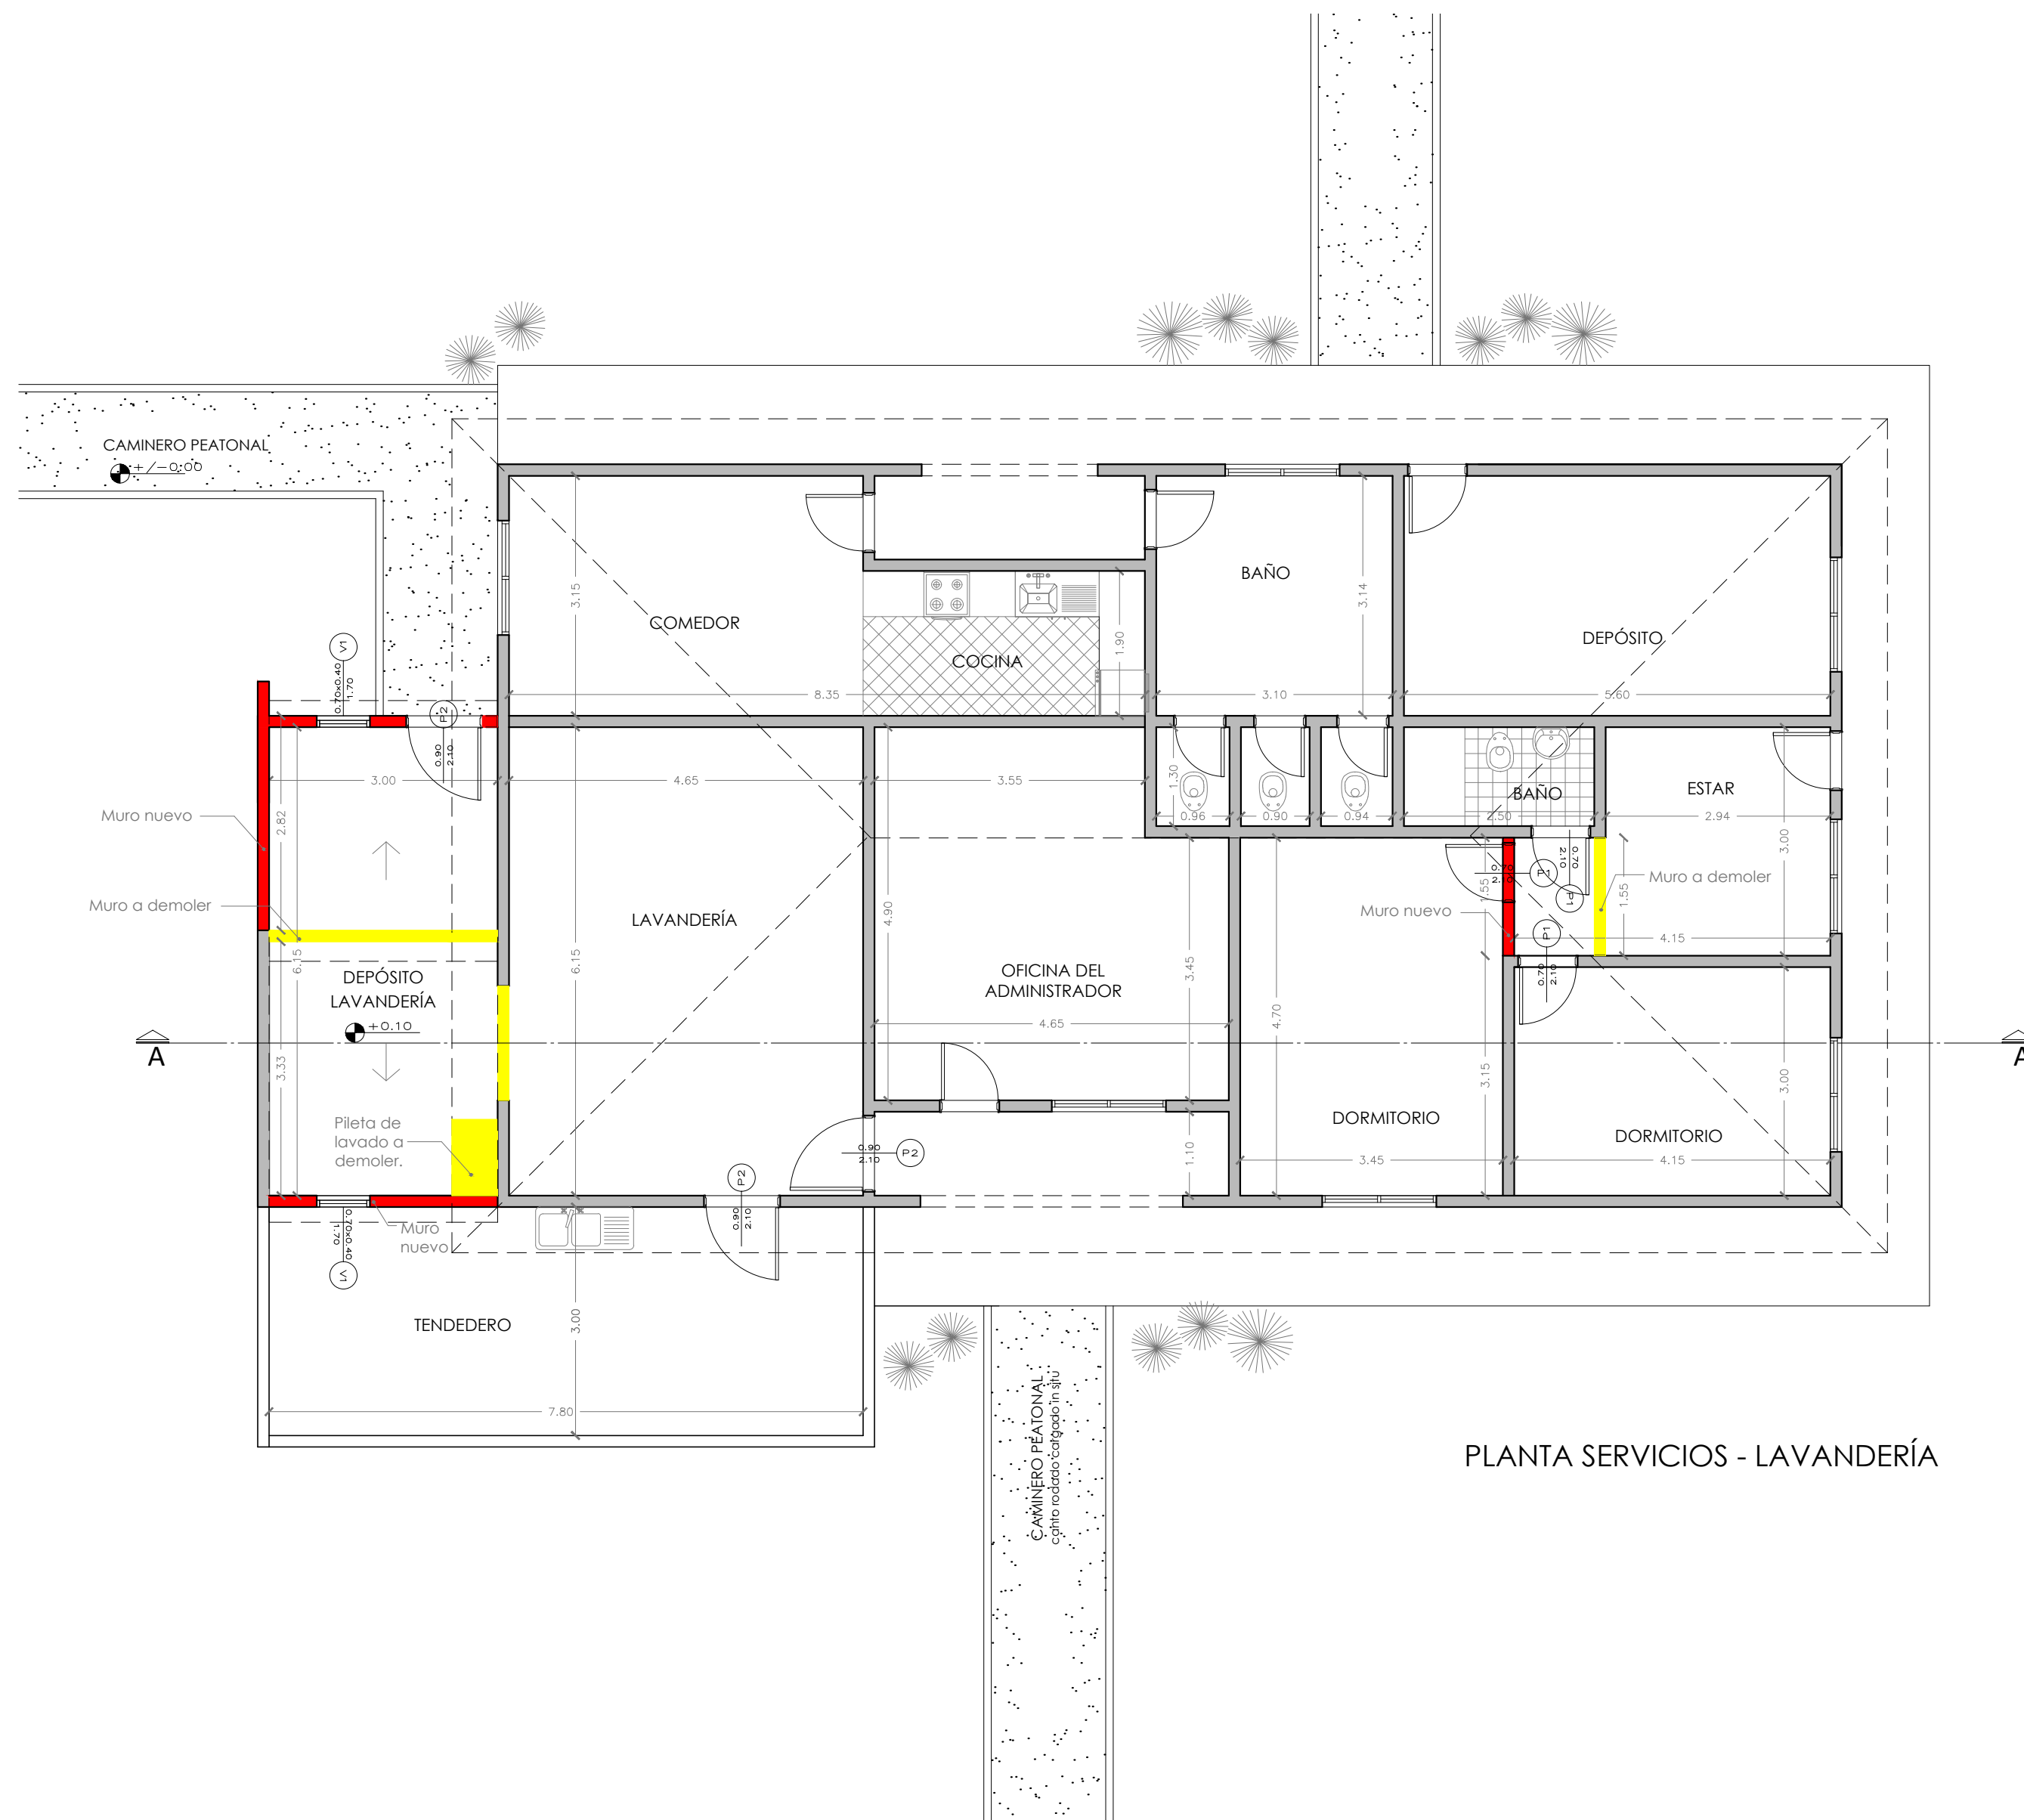

PLANTA SERVICIOS - LAVANDERÍA



APF | ASOCIACIÓN PARAGUAYA DE FÚTBOL

PROYECTO	ALBIROGA		C01
LAMINA	PLANTAS_ARQUITECTÓNICAS		
	PLANTA_ACOTADA_LAVANDERÍA		
ESCALA	1/75	FECHA	ABRIL-2018

NOTA: TODAS LAS MEDIDAS ESTAN EXPRESADAS EN METROS Y DEBERAN SER RECTIFICADAS EN OBRA.