


REFERENCIAS		
PREVENCIÓN BÁSICA		
	E.I. ABC	EXTINTOR DE INCENDIOS TIPO ABC DE 4 Kg
	AF	BALDE DE ARENA FINA DE 15 Kg
	D.D.	DISYUNTOR DIFERENCIAL
ILUMINACIÓN DE EMERGENCIA - SEÑALÉTICA		
	C.C.M.	CARTEL CON MEMBRETE "PELIGRO RIESGO ELÉCTRICO"
	I E	ILUMINACIÓN DE EMERGENCIA
	S.E.	INDICADORES LUMINOSOS_ SEÑALIZACIÓN DE SALIDA
DETECCIÓN ELECTRÓNICA		
	PCC	PANEL CENTRAL DE CONTROL
	PMC	PULSADOR MANUAL COMPUUESTO
	AAV	ALARMA AUDIO VISUAL
	H/C	DETECTOR DE HUMO Y CALOR
	H/C CR	DETECTOR DE HUMO Y CALOR SOBRE CIELO PASO
	T/V	DETECTOR TERMOVELOCIMETRICO

	M	Manómetro de Glicerina
	VE	Válvula Esférica
		Cañería de Polipropileno Random
		Cañería de Acero Negro o Galvanizado
	BIE	BOCA DE INCENDIO EQUIPADA
	VR	VALVULA DE RETENCION
	BIS	BOCA DE INCENDIO SIAMESA
	VR	

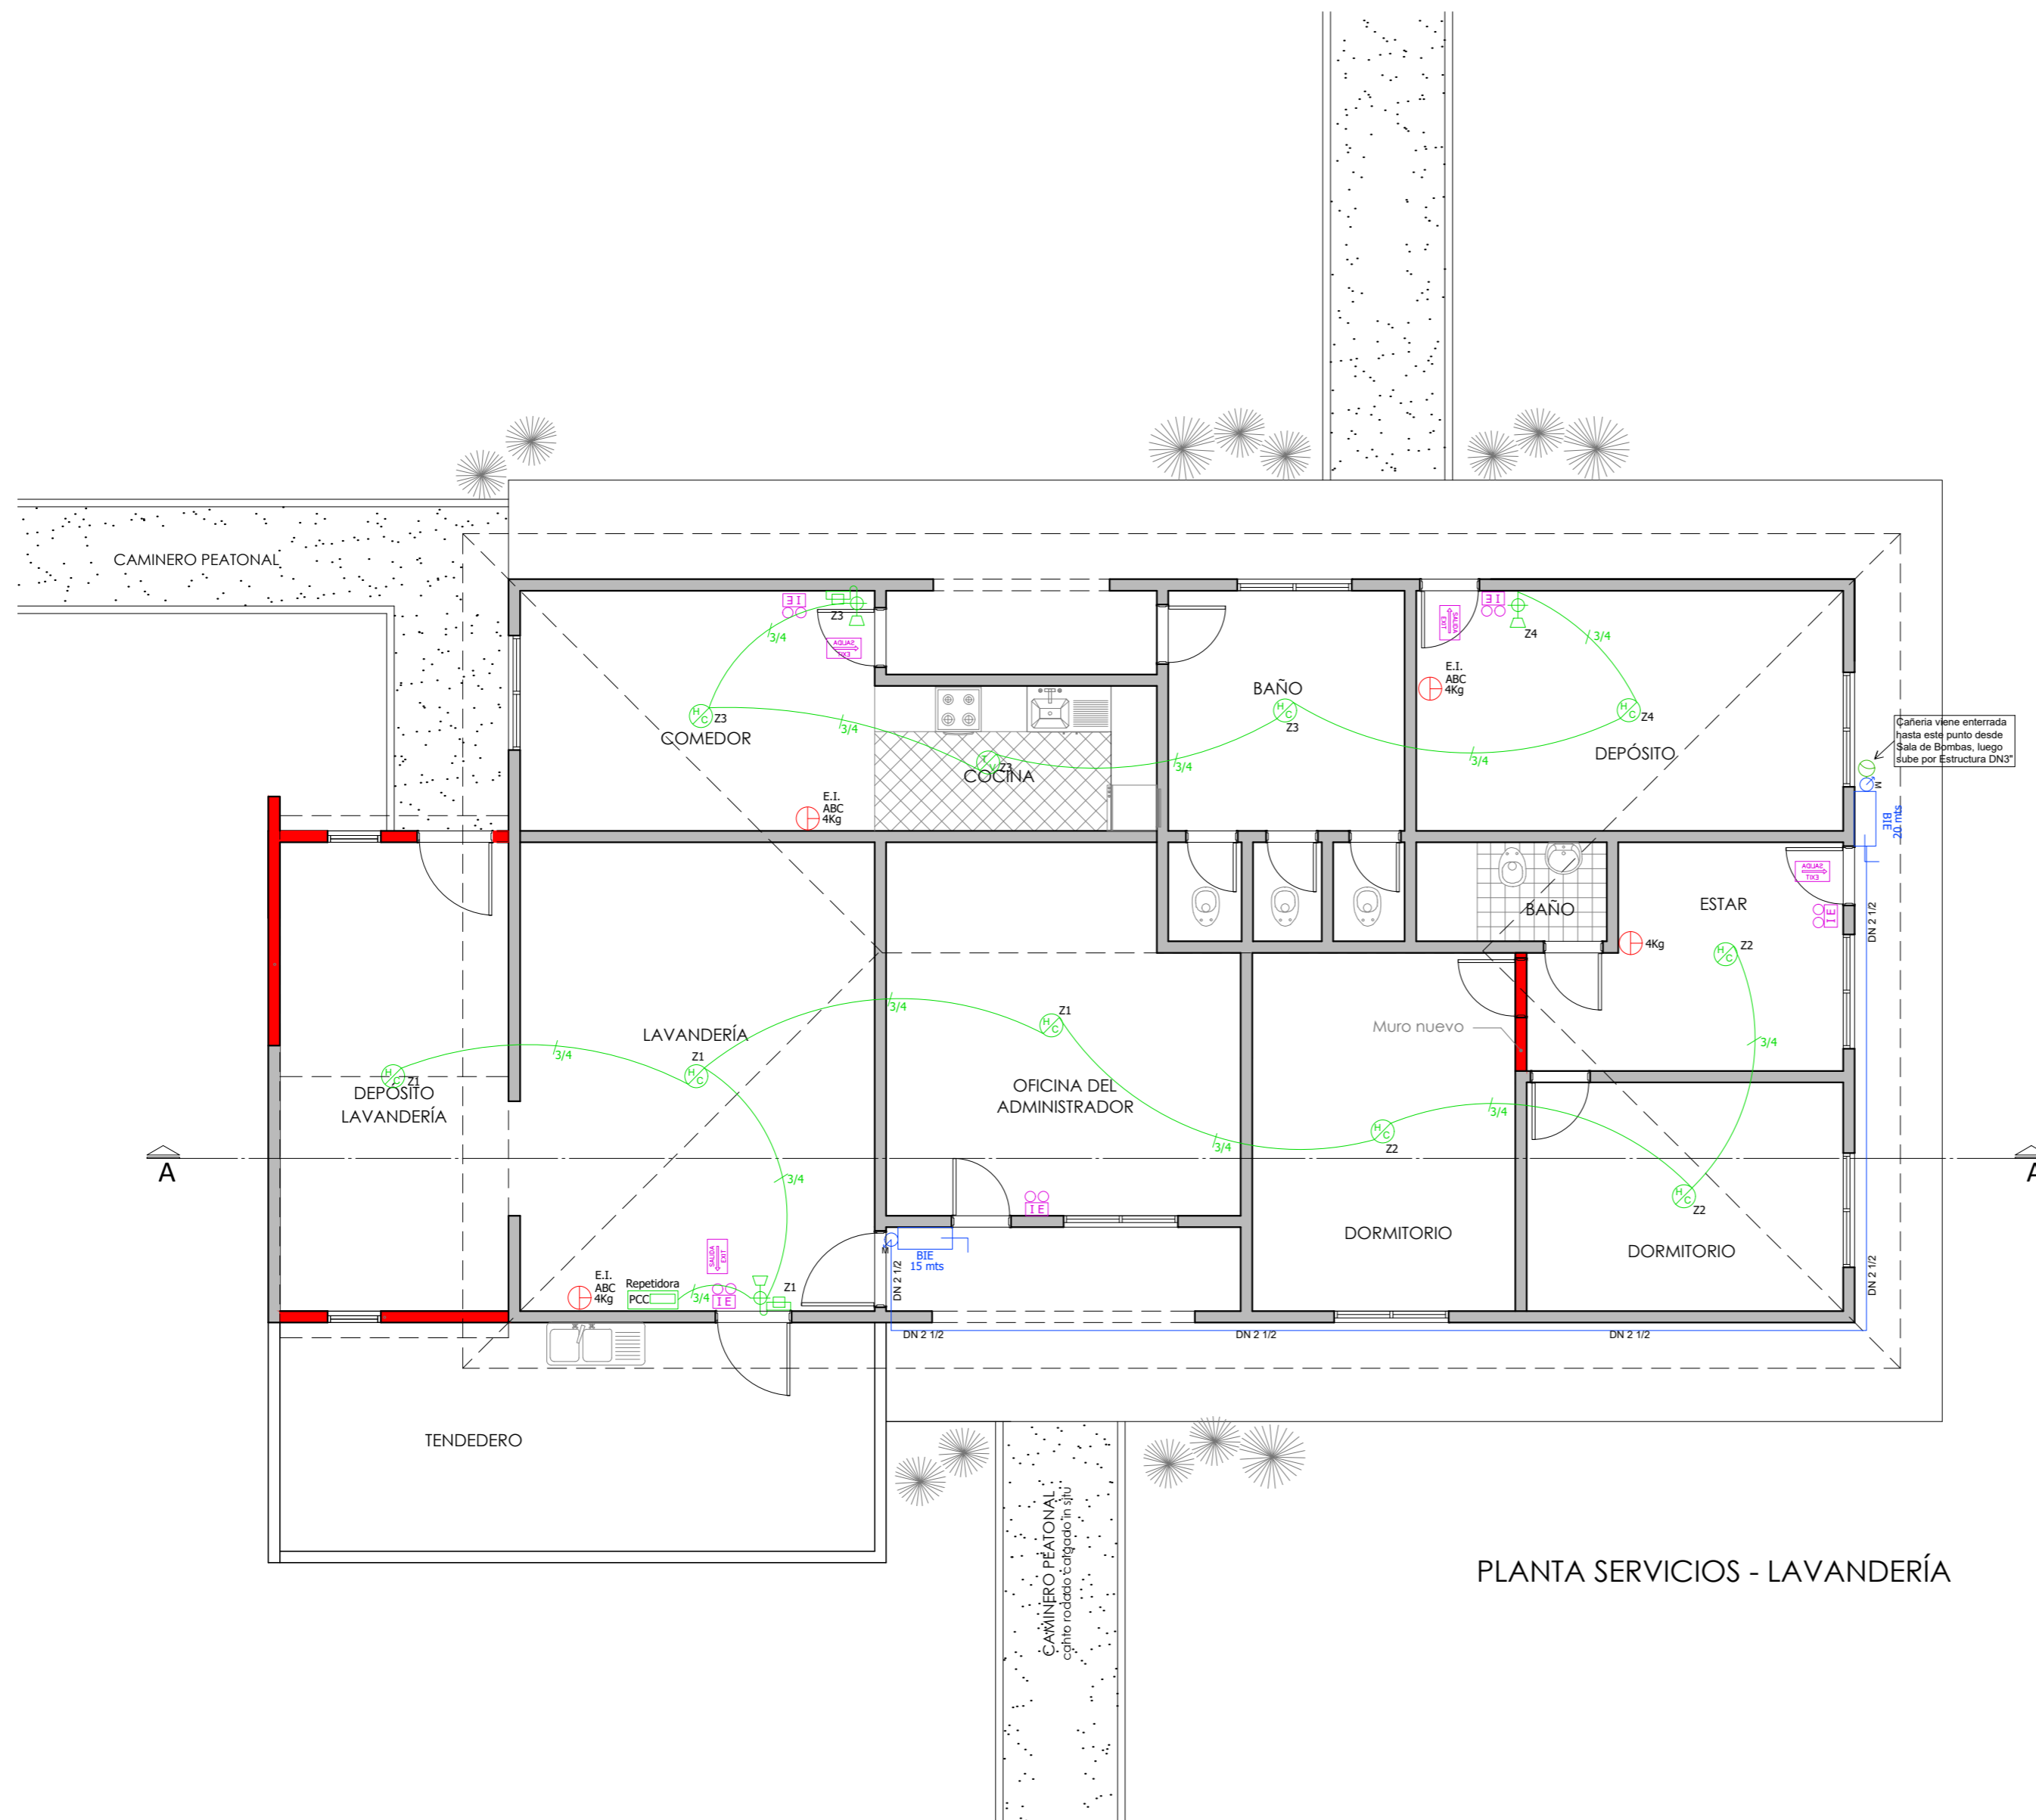

PLANTA SERVICIOS - LAVANDERÍA



APF | ASOCIACIÓN PARAGUAYA DE FÚTBOL

PROYECTO	ALBIROGA
LAMINA	PREVENCIÓN CONTRA INCENDIOS
	PLANTA LAVANDERIA
ESCALA	1/75
FECHA	ABRIL-2018

C04

NOTA: TODAS LAS MEDIDAS ESTÁN EXPRESADAS EN METROS Y DEBERÁN SER RECTIFICADAS EN OBRA.