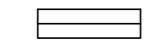
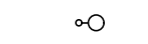
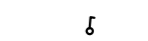
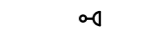
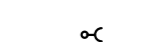

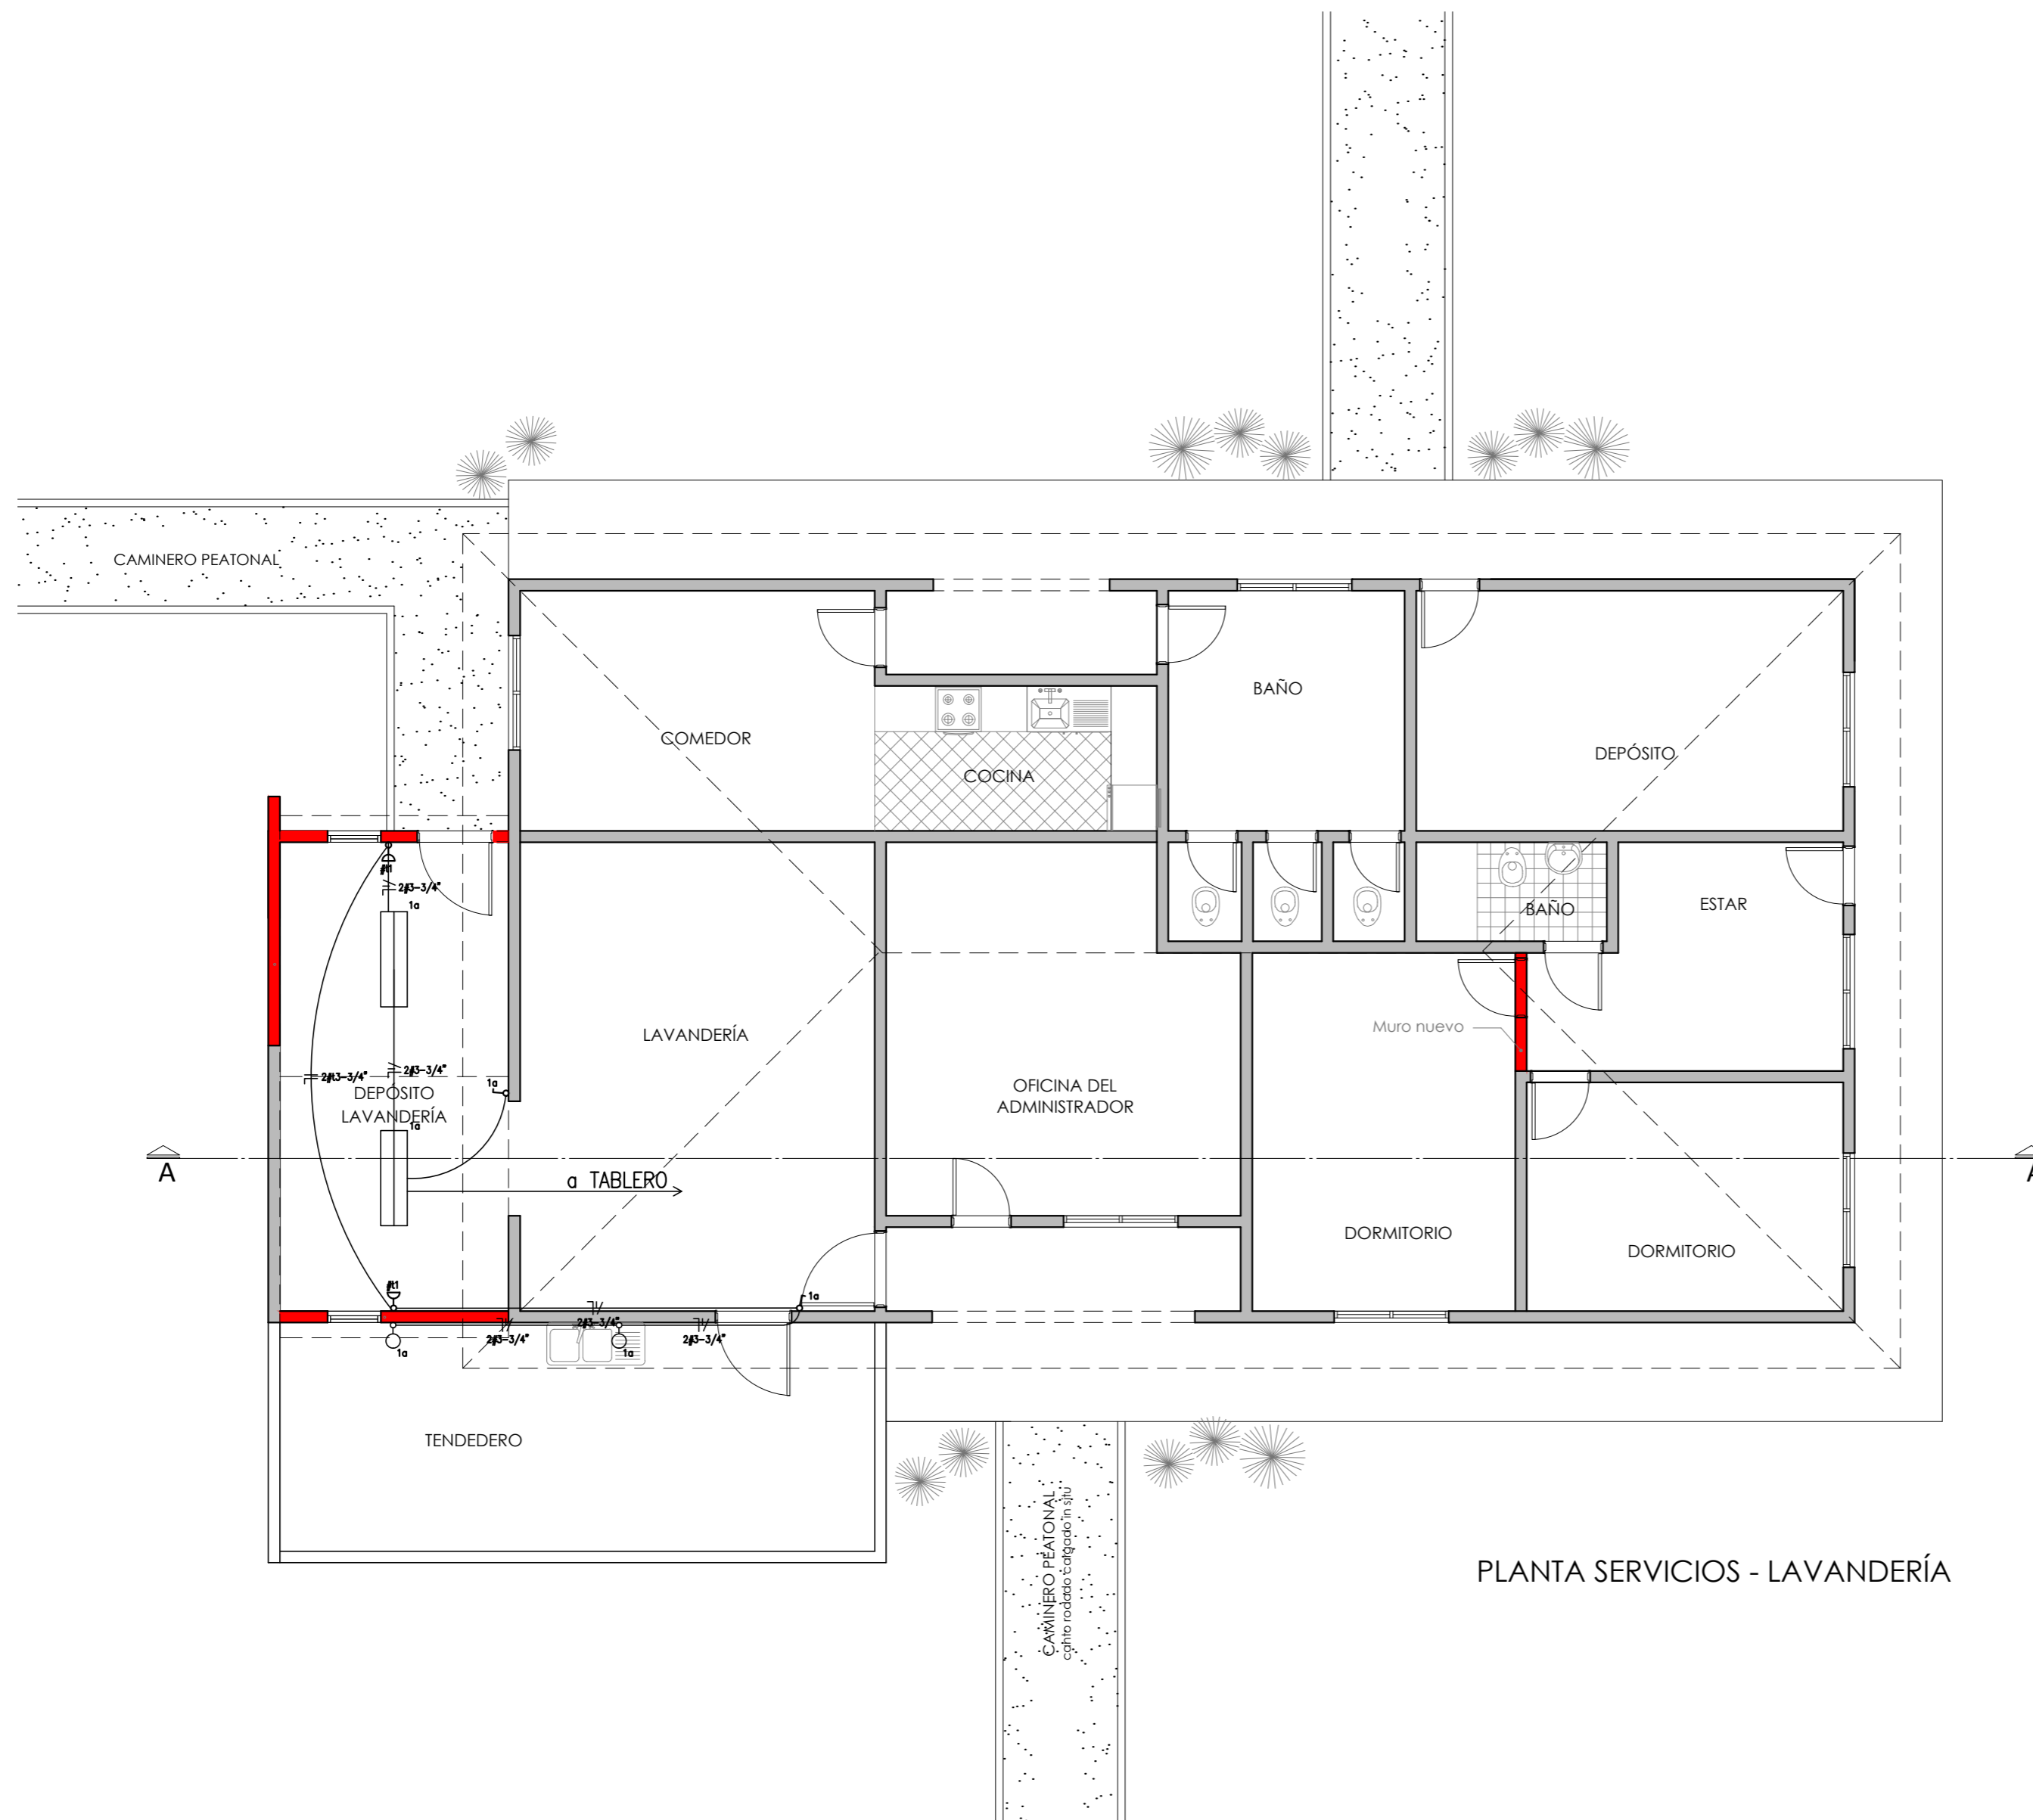


REFERENCIAS

-  LUMINARIA FLUORESCENTE 2X36W ESTANCO
-  LUMINARIA APLIQUE 1X18W TIPO LED
-  LLAVE DE 1 PUNTO
-  TOMA CORRIENTE BAJA ALTURA (h:0,4m)
-  TOMA CORRIENTE MEDIA ALTURA (h:1,2m)
-  TABLERO ELECTRICO



PLANTA SERVICIOS - LAVANDERÍA



APF | ASOCIACIÓN PARAGUAYA DE FÚTBOL

PROYECTO	ALBIROGA		
LAMINA	INSTALACION_ELECTRICA		
	PLANTA_LAVANDERIA		
ESCALA	1/75	FECHA	ABRIL-2018

C05

NOTA: TODAS LAS MEDIDAS ESTAN EXPRESADAS EN METROS Y DEBERAN SER RECTIFICADAS EN OBRA