



SIMBOLOGIA DE DRENAJES


	TUBERIA DRENAJE AGUAS DE NEGRAS, PVC.
	INDICA DIRECCION DE FLUJO.
	TEE
	CODO 45
	CODO VERTICAL CON SIFON INCORPORADO Ø INDICADO.
	CODO 45° HORIZONTAL Ø INDICADO.
	CODO VERTICAL Ø INDICADO.
	UNION REDUCTOR Ø INDICADO.
	INDICA BAJADA DE AGUAS NEGRAS.
	INDICA TIPO DE COLADERA (Ver Planilla de Coladeras).
	INDICA VENTILACION EN TECHO.
	INDICA CONEXION A TUBERIA DE VENTILACION
	INDICA CONEXION A TUBERIA DE VENTILACION
	DESENGRASADOR BAJO MESADA Ø25
	CAJA SIFONADA Ø INDICADO

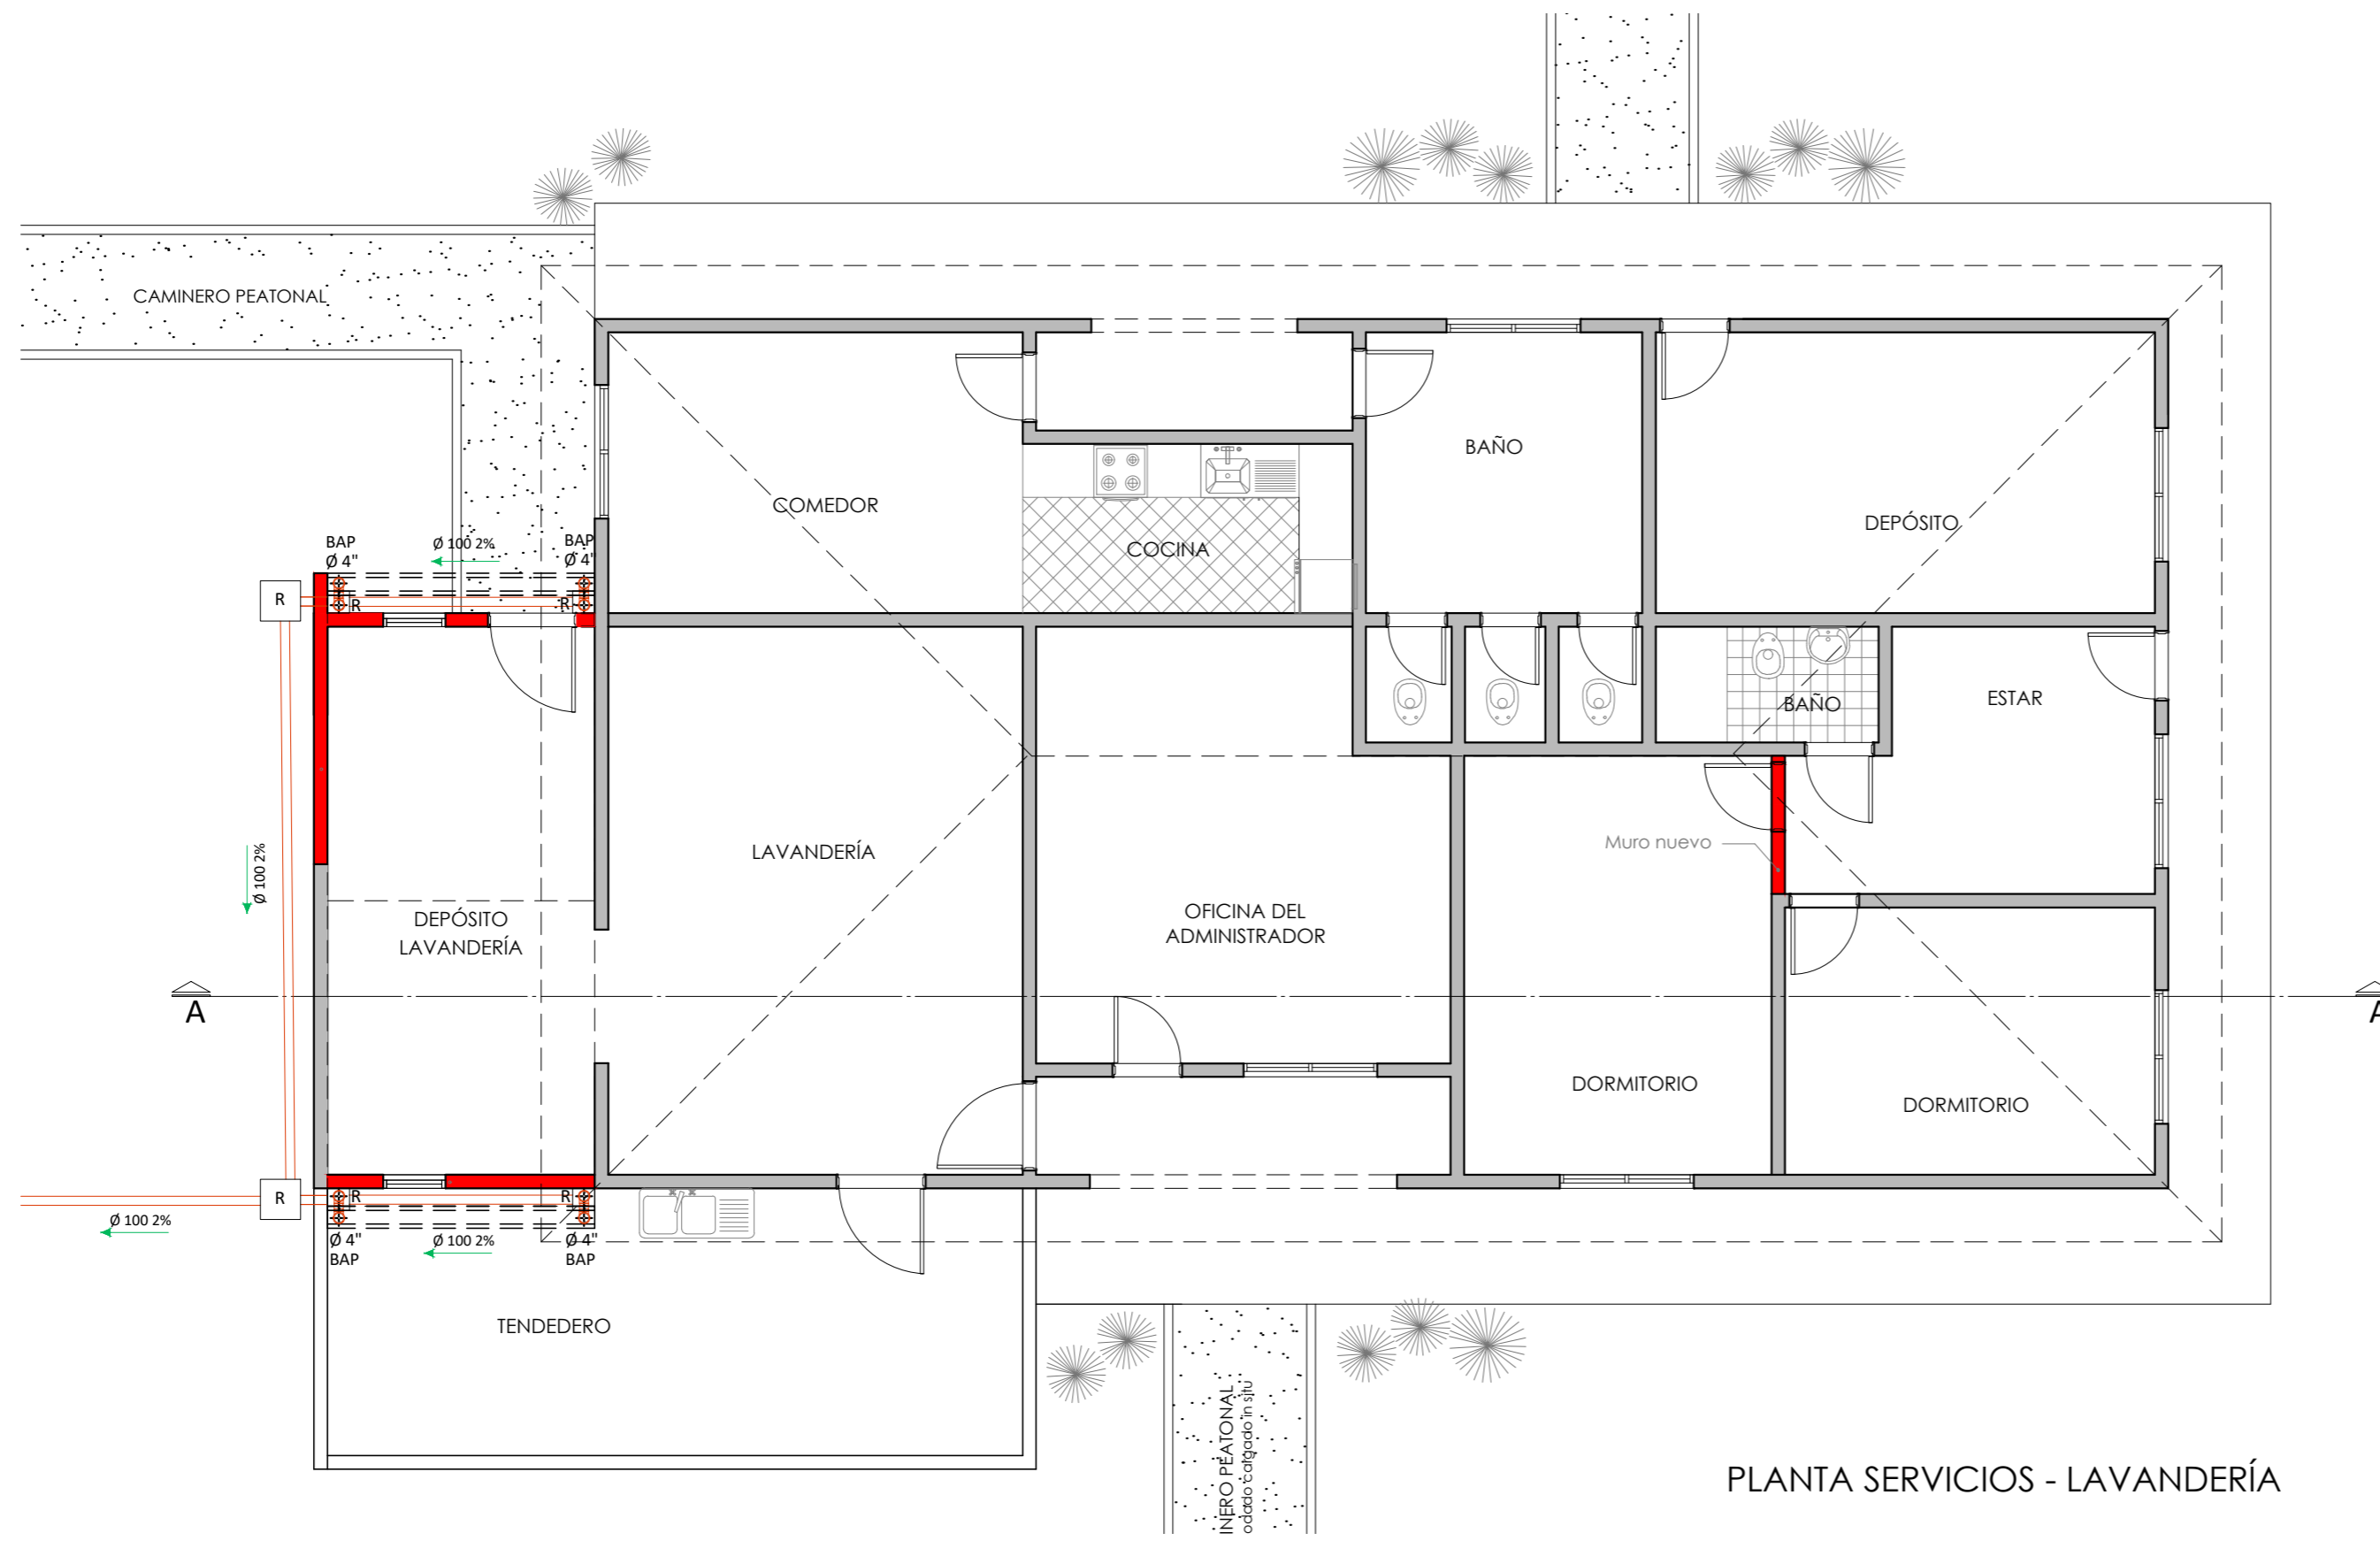

PLANTA SERVICIOS - LAVANDERÍA

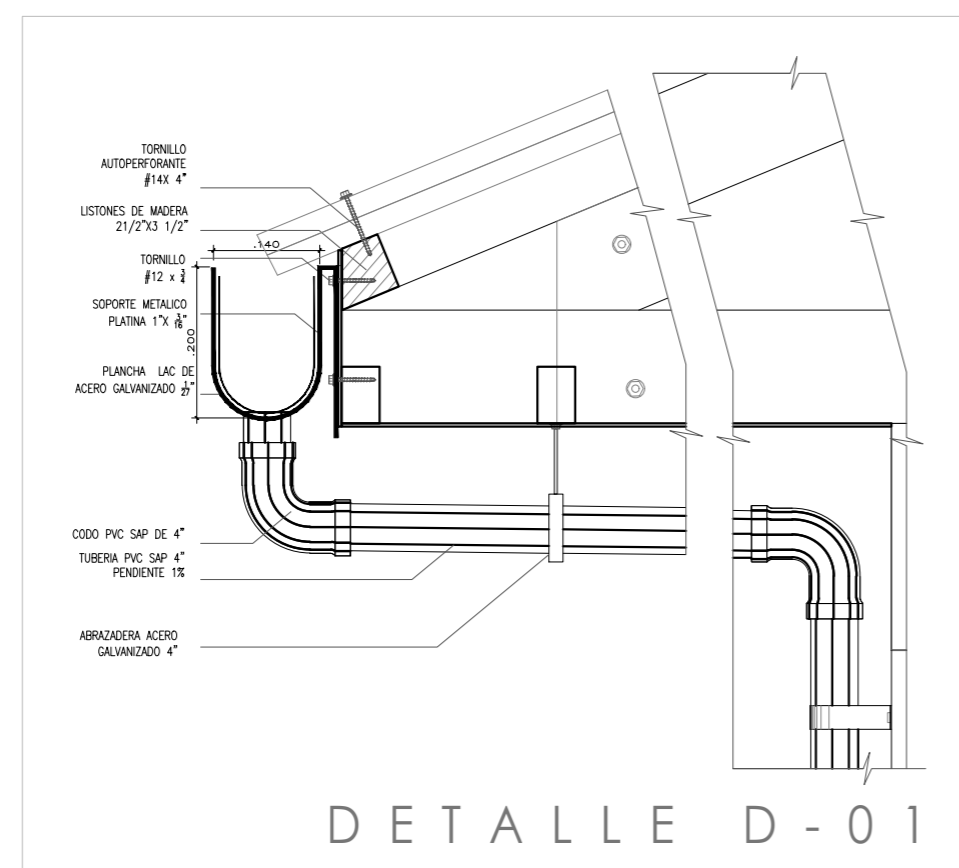

DETALLE D-01

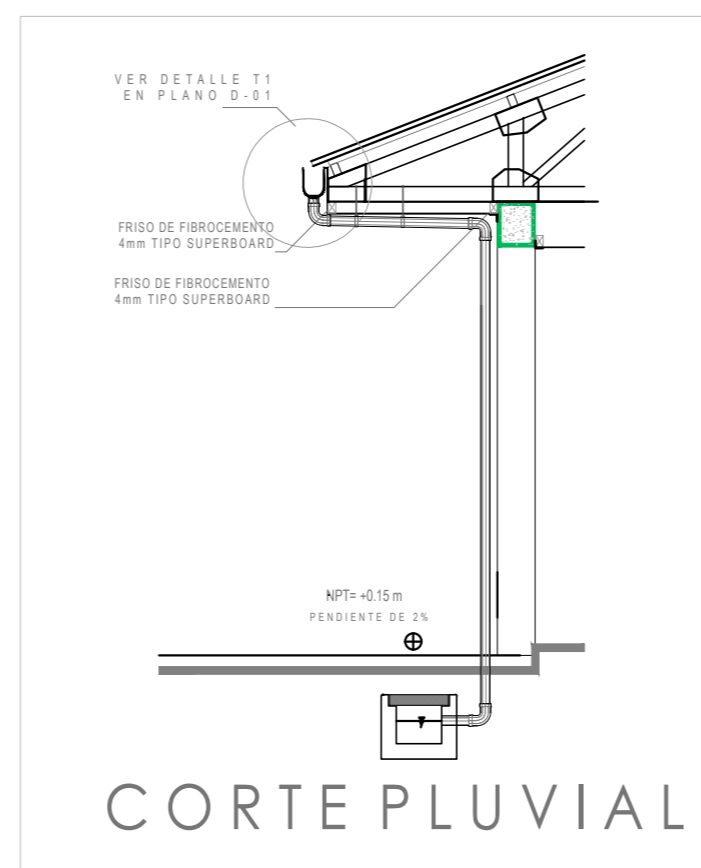

CORTE PLUVIAL



APF | ASOCIACIÓN PARAGUAYA DE FÚTBOL

PROYECTO	ALBIROGA		
LAMINA	INSTALACION_SANITARIA		
	PLANTA_DESAGUE_PLUVIAL		
ESCALA	1/75	FECHA	ABRIL-2018

C08

NOTA: TODAS LAS MEDIDAS ESTAN EXPRESADAS EN METROS Y DEBERAN SER RECTIFICADAS EN OBRA.