

REFERENCIAS

PREVENCIÓN BÁSICA



	E.I. ABC	EXTINTOR DE INCENDIOS TIPO ABC DE 4 Kg
	E.I. BC	EXTINTOR DE INCENDIOS TIPO BC DE 4 Kg
	D.D.	DISYUNTOR DIFERENCIAL

ILUMINACIÓN DE EMERGENCIA - SEÑALÉTICA

	C.C.M.	CARTEL CON MEMBRETE "PELIGRO RIESGO ELECTRICO"
	I E	ILUMINACIÓN DE EMERGENCIA (Luces Industriales)
	S.E.	INDICADORES LUMINOSOS -SEÑALIZACIÓN DE SALIDA

DETECCIÓN ELECTRÓNICA

	PCC	PANEL CENTRAL DE CONTROL
	PMC	PULSADOR MANUAL COMPUESTO
	AAV	ALARMA AUDIO VISUAL
	H/C	DETECTOR DE HUMO Y CALOR
	H/C CR	DETECTOR DE HUMO Y CALOR SOBRE CIELO RASO
		Registro para Limpieza y Mantenimiento 0.50x0.50 mts

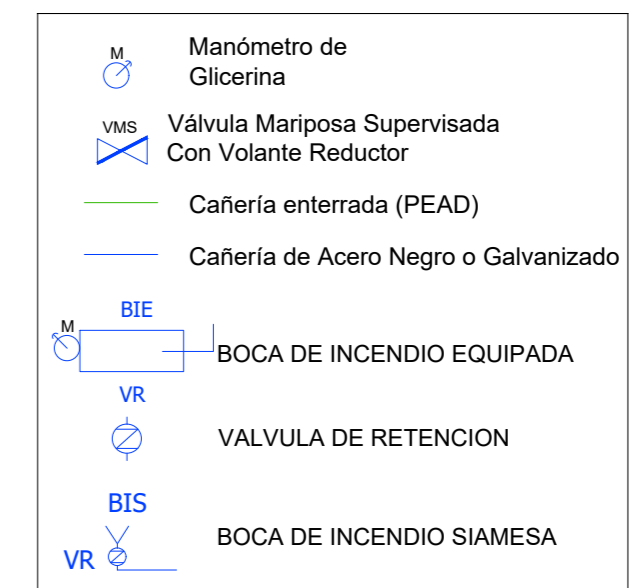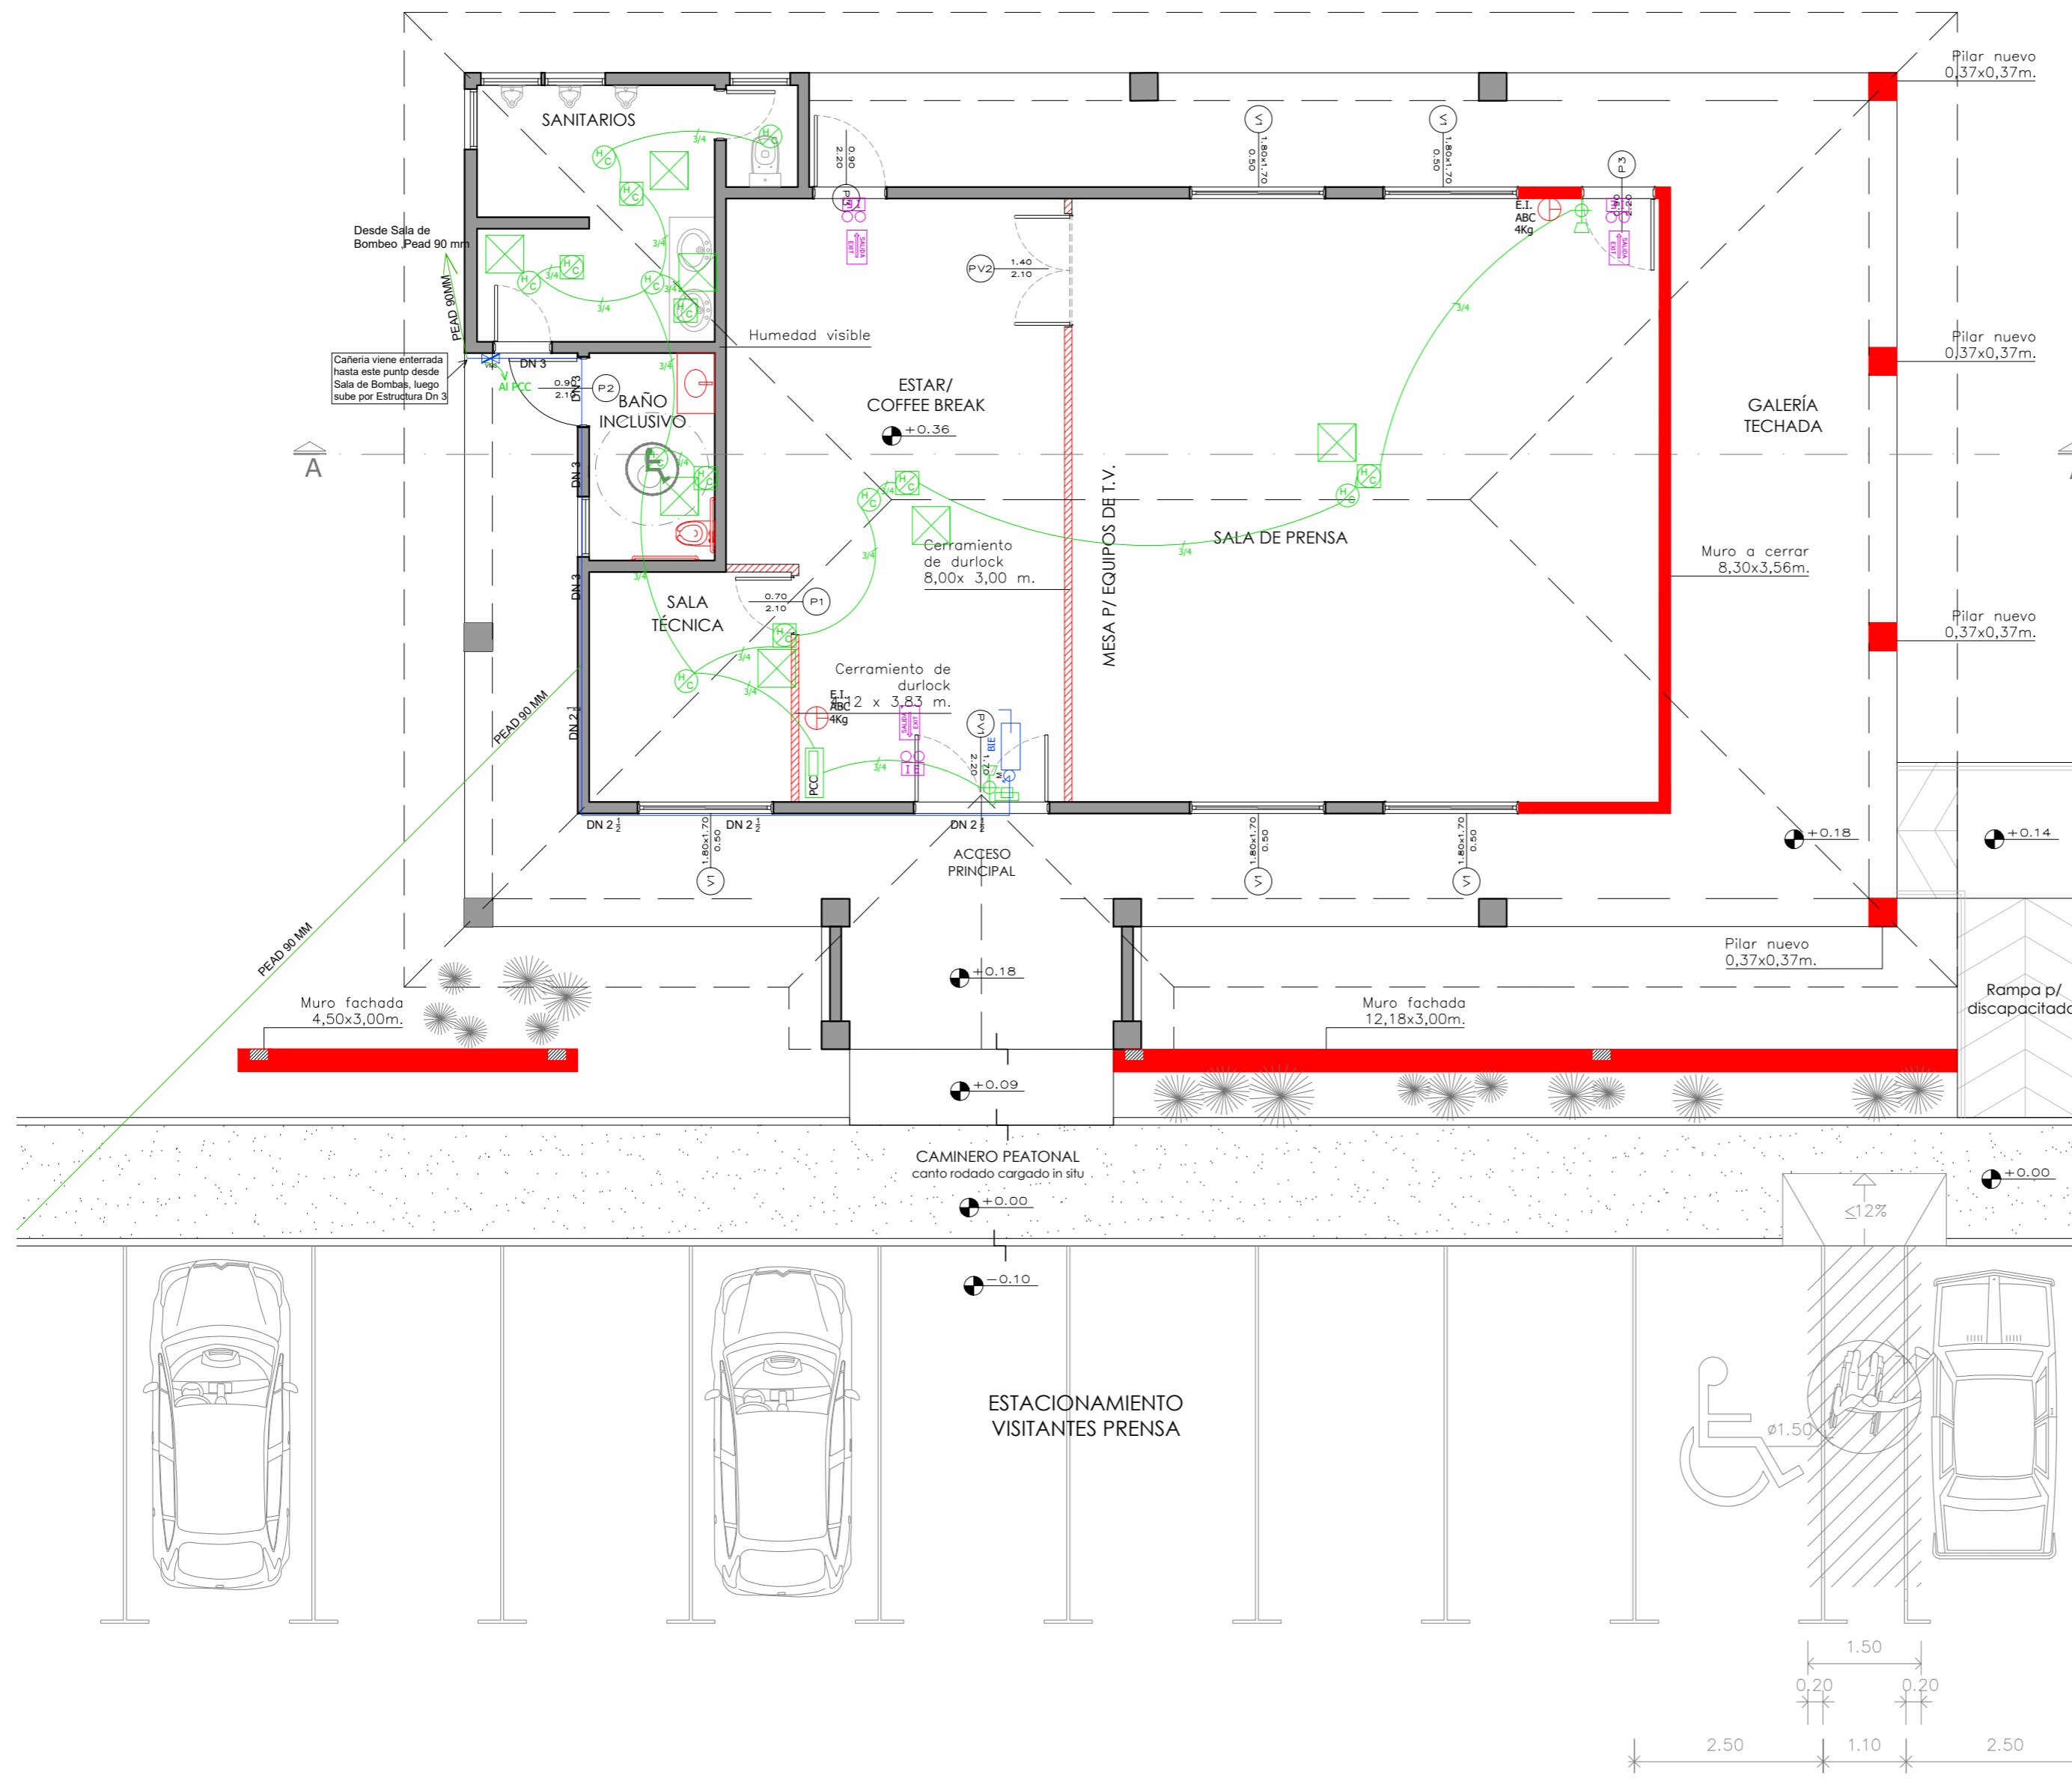

APF | ASOCIACIÓN PARAGUAYA DE FÚTBOL

PROYECTO ALBIROGA

LAMINA PREVENCIÓN CONTRA INCENDIOS

PLANTA_SALA_PRENSA

ESCALA 1/75 FECHA ABRIL-2018

NOTA: TODAS LAS MEDIDAS ESTÁN EXPRESADAS EN METROS Y DEBERÁN SER RECTIFICADAS EN OBRA

H05